




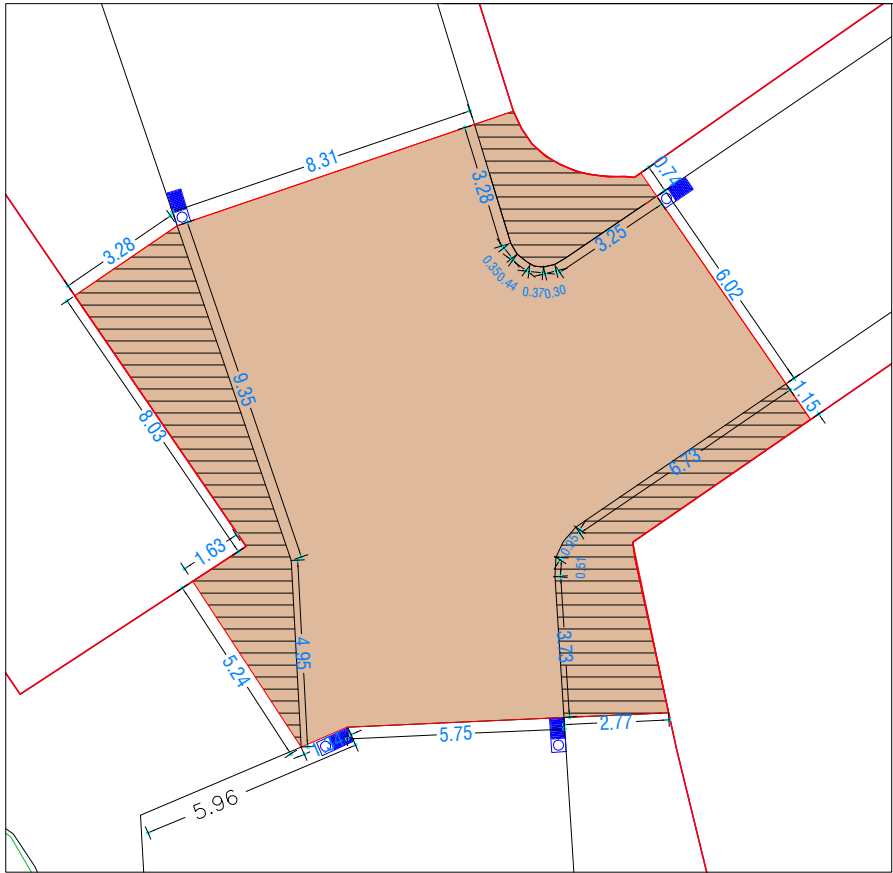


CRUCE CON CALLE LANZAROTE

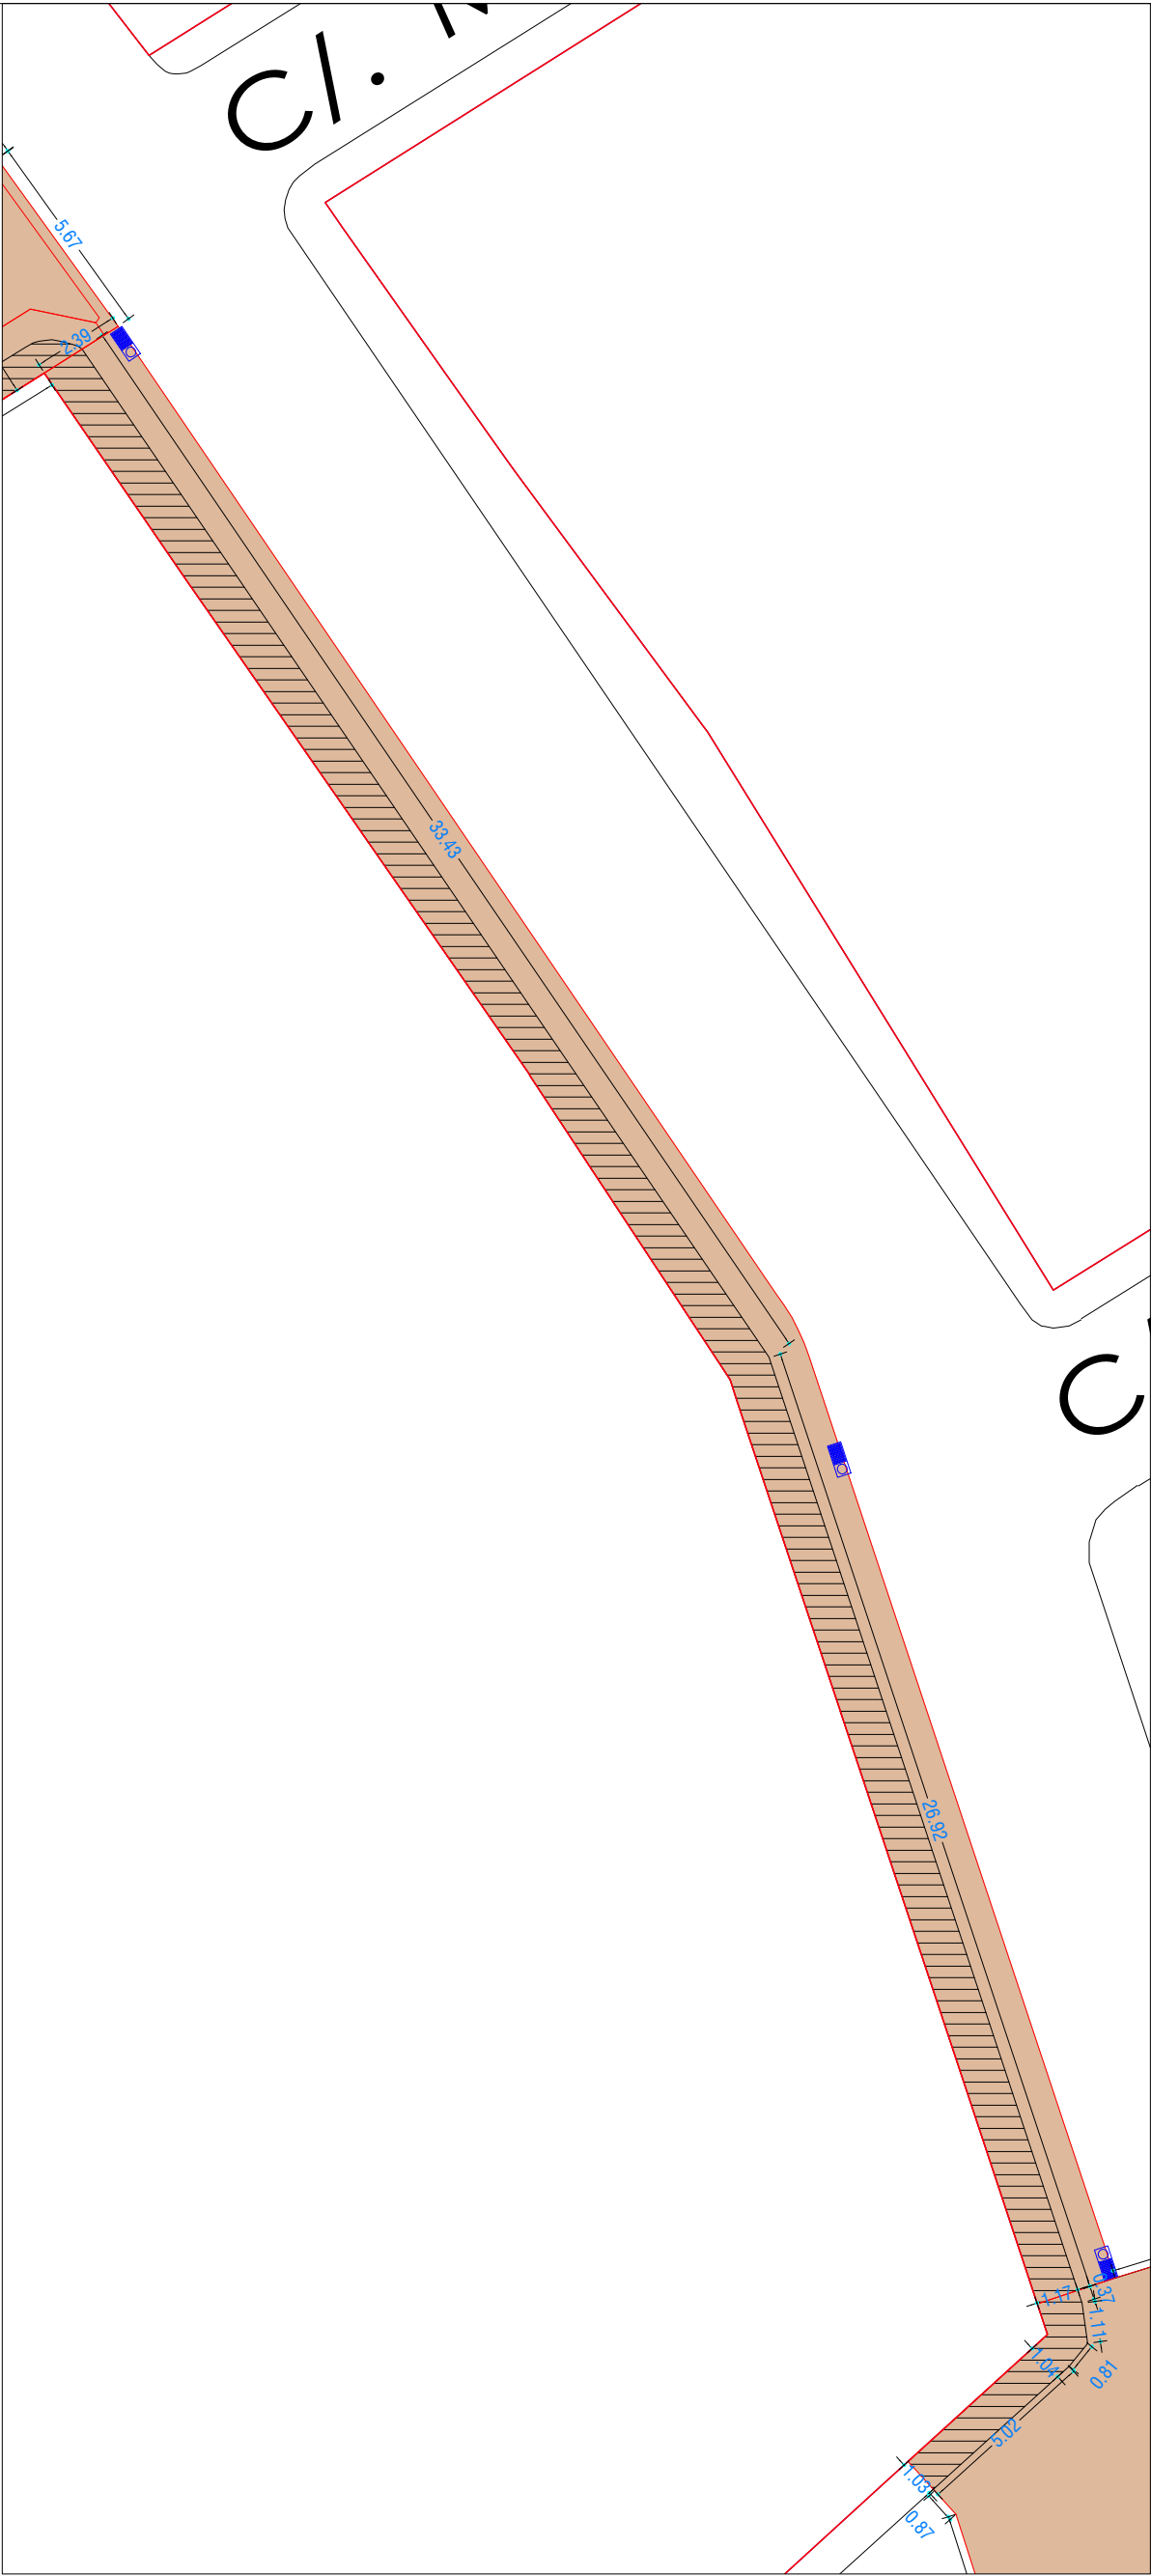


ENTRE CALLE CANAL Y ARAPILES

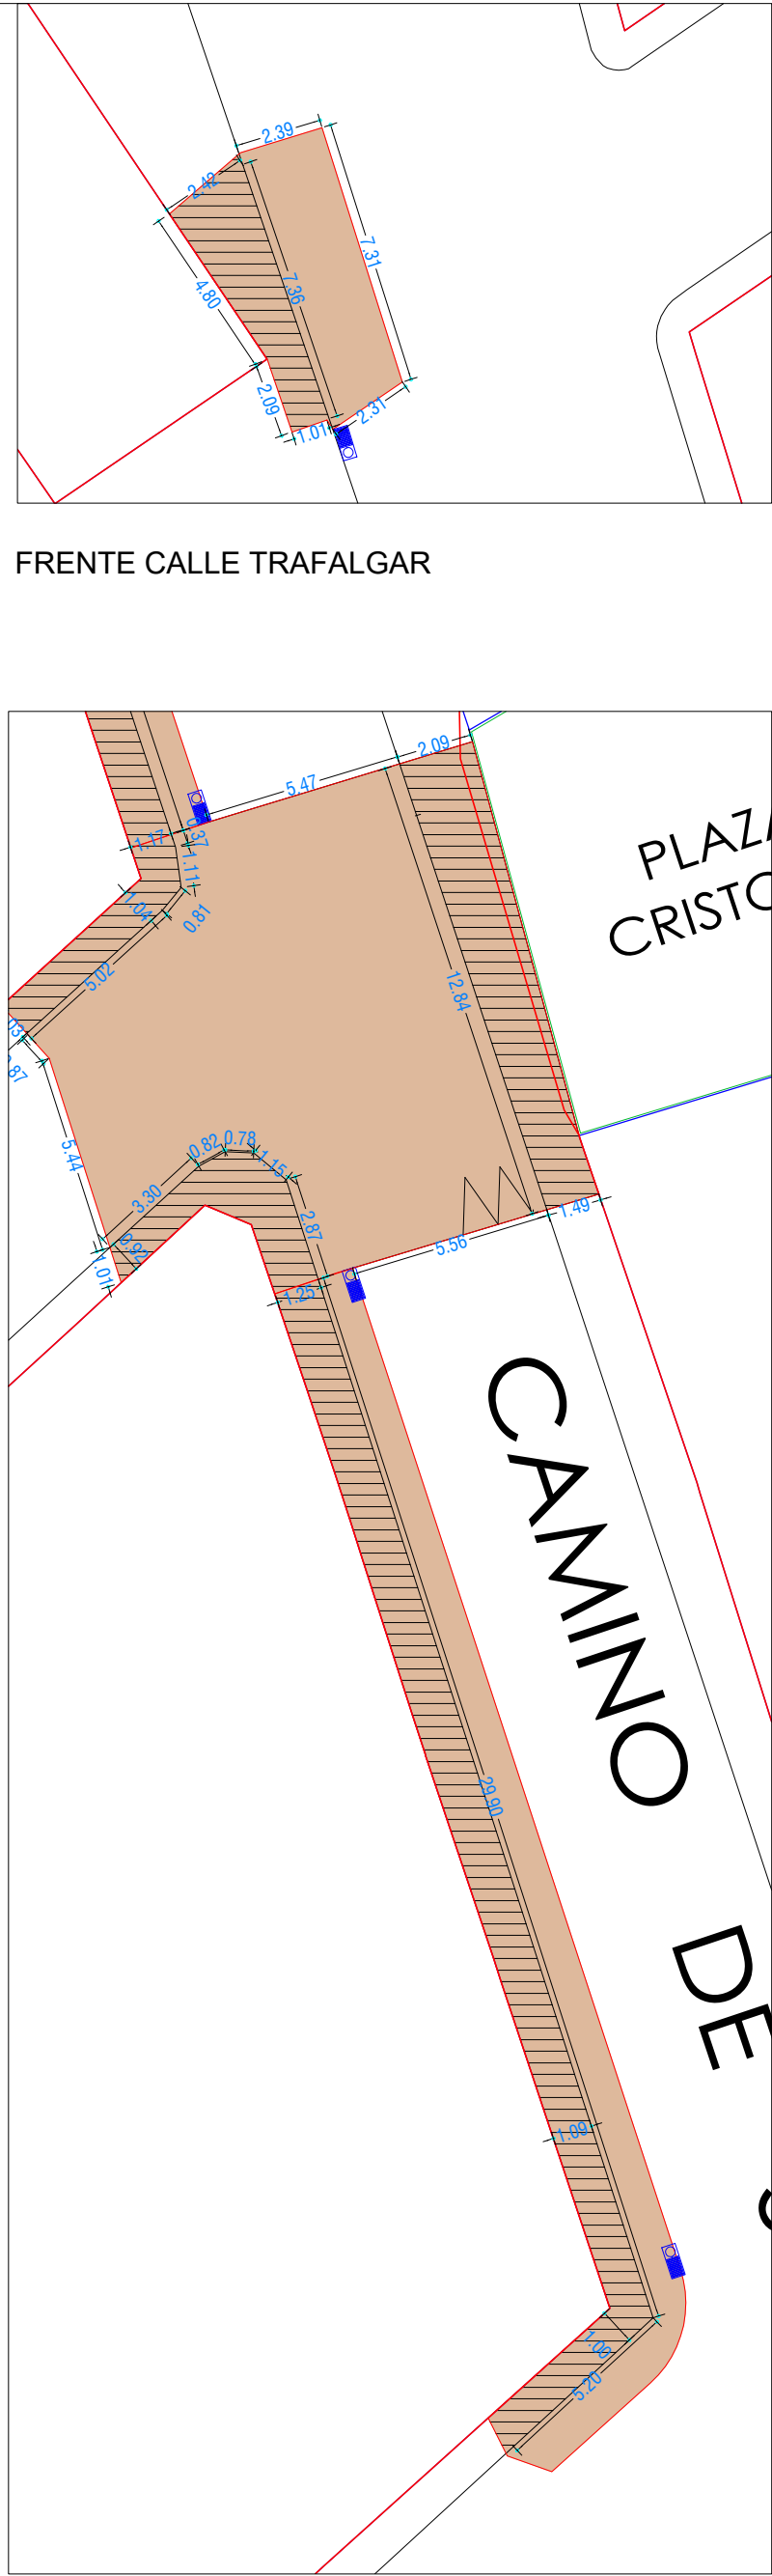

ENTRE CALLE NAVARRA Y ARAPILES

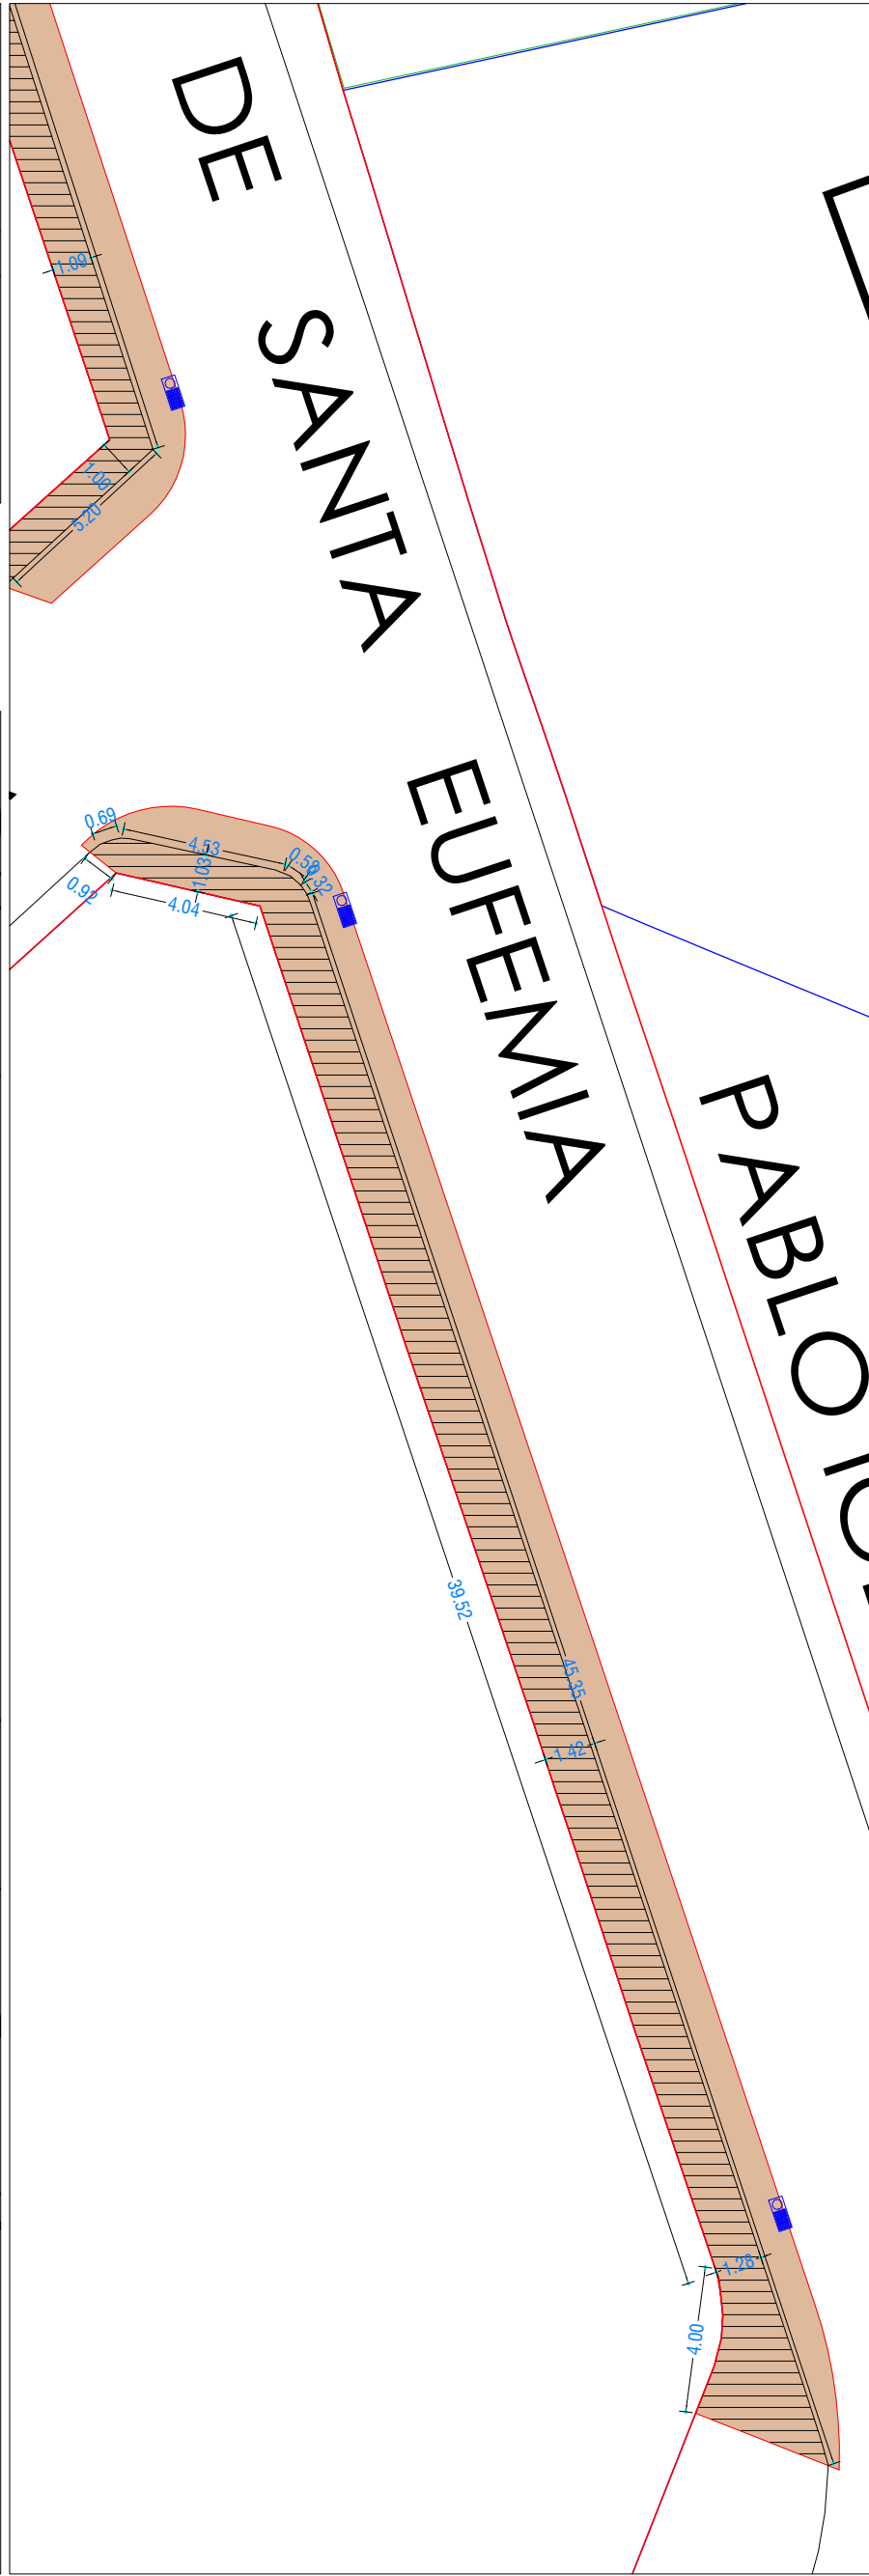

ENTRE CALLE NAVARRA Y PASEO OTERO

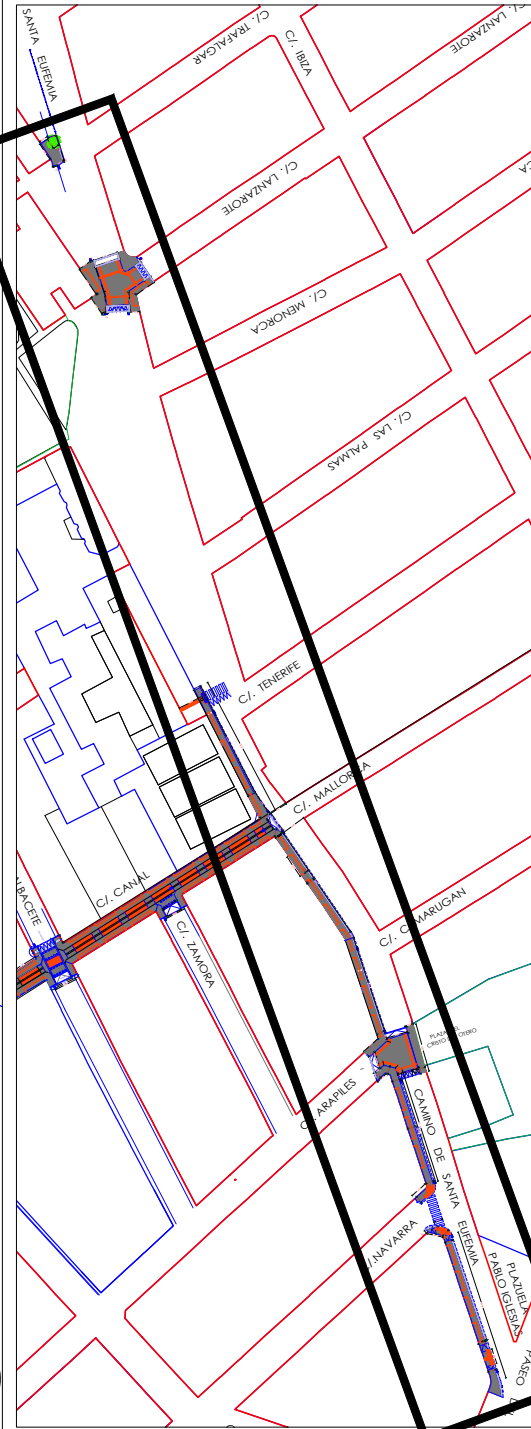

SITUACIÓN

ENTRE CALLE TENERIFE Y CANAL



ÁREA DE ACTUACIÓN = DEMOLICIÓN

ACERA EXISTENTE



AYUNTAMIENTO
Servicio de
Obras e Infraestructuras

PROYECTO DE MEJORAS PUNTUALES DE ACCESIBILIDAD Y ACERADO
CALLE SANTA EUFEMIA, CALLE CANAL, CALLE SEGOVIA, ACCESOS PARQUE LAS
AMERICAS, CALLE COMUNEROS, PLAZA DEL OTERO, CALLE LOS ÁLAMOS Y CALLE
IGNACIO MARTÍNEZ DE AZCOITIA

SITUACIÓN **CALLE SANTA EUFEMIA**

ARQUITECTO:


FCO JAVIER DOYAGUE TEJEDO

PLANO DE
ESTADO ACTUAL
ÁREA DE ACTUACIÓ Y DEMOLICIONES


Plano
EUF01

Fecha
JULIO 2025


Escala **1:200**

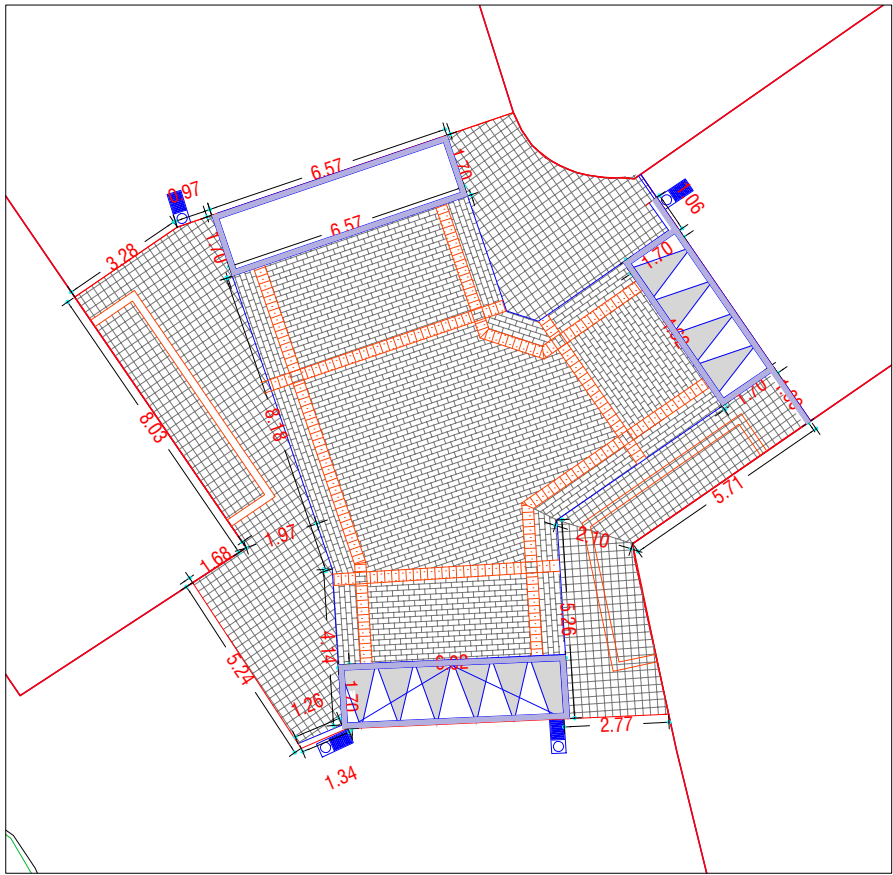


CRUCE CON CALLE LANZAROTE

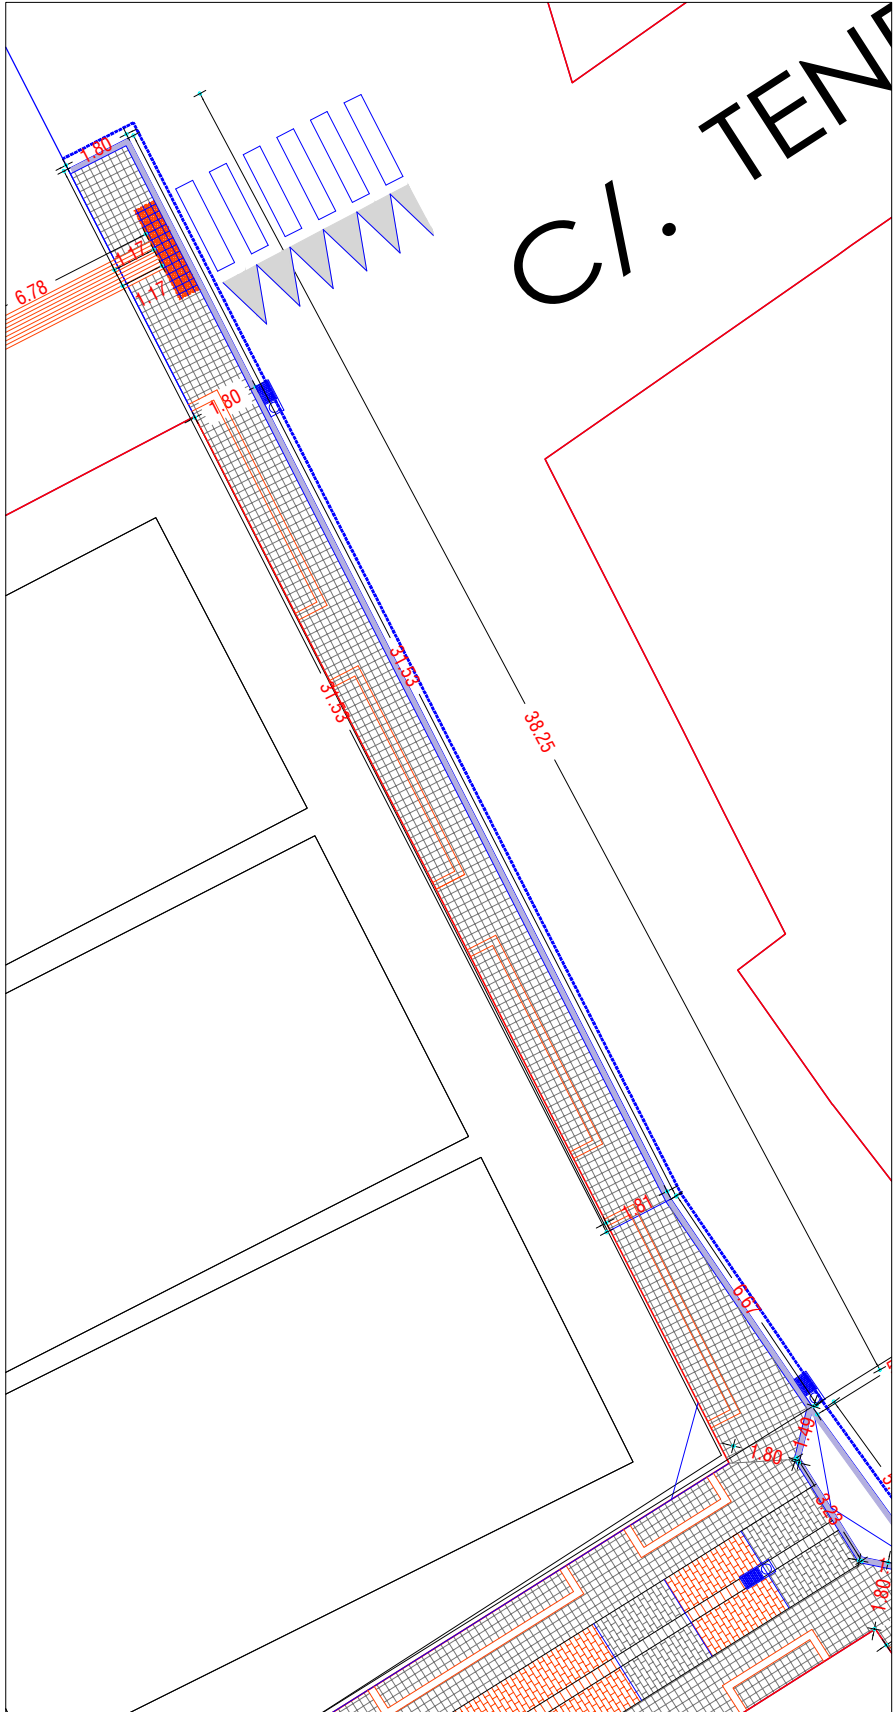


ENTRE CALLE TENERIFE Y CANAL

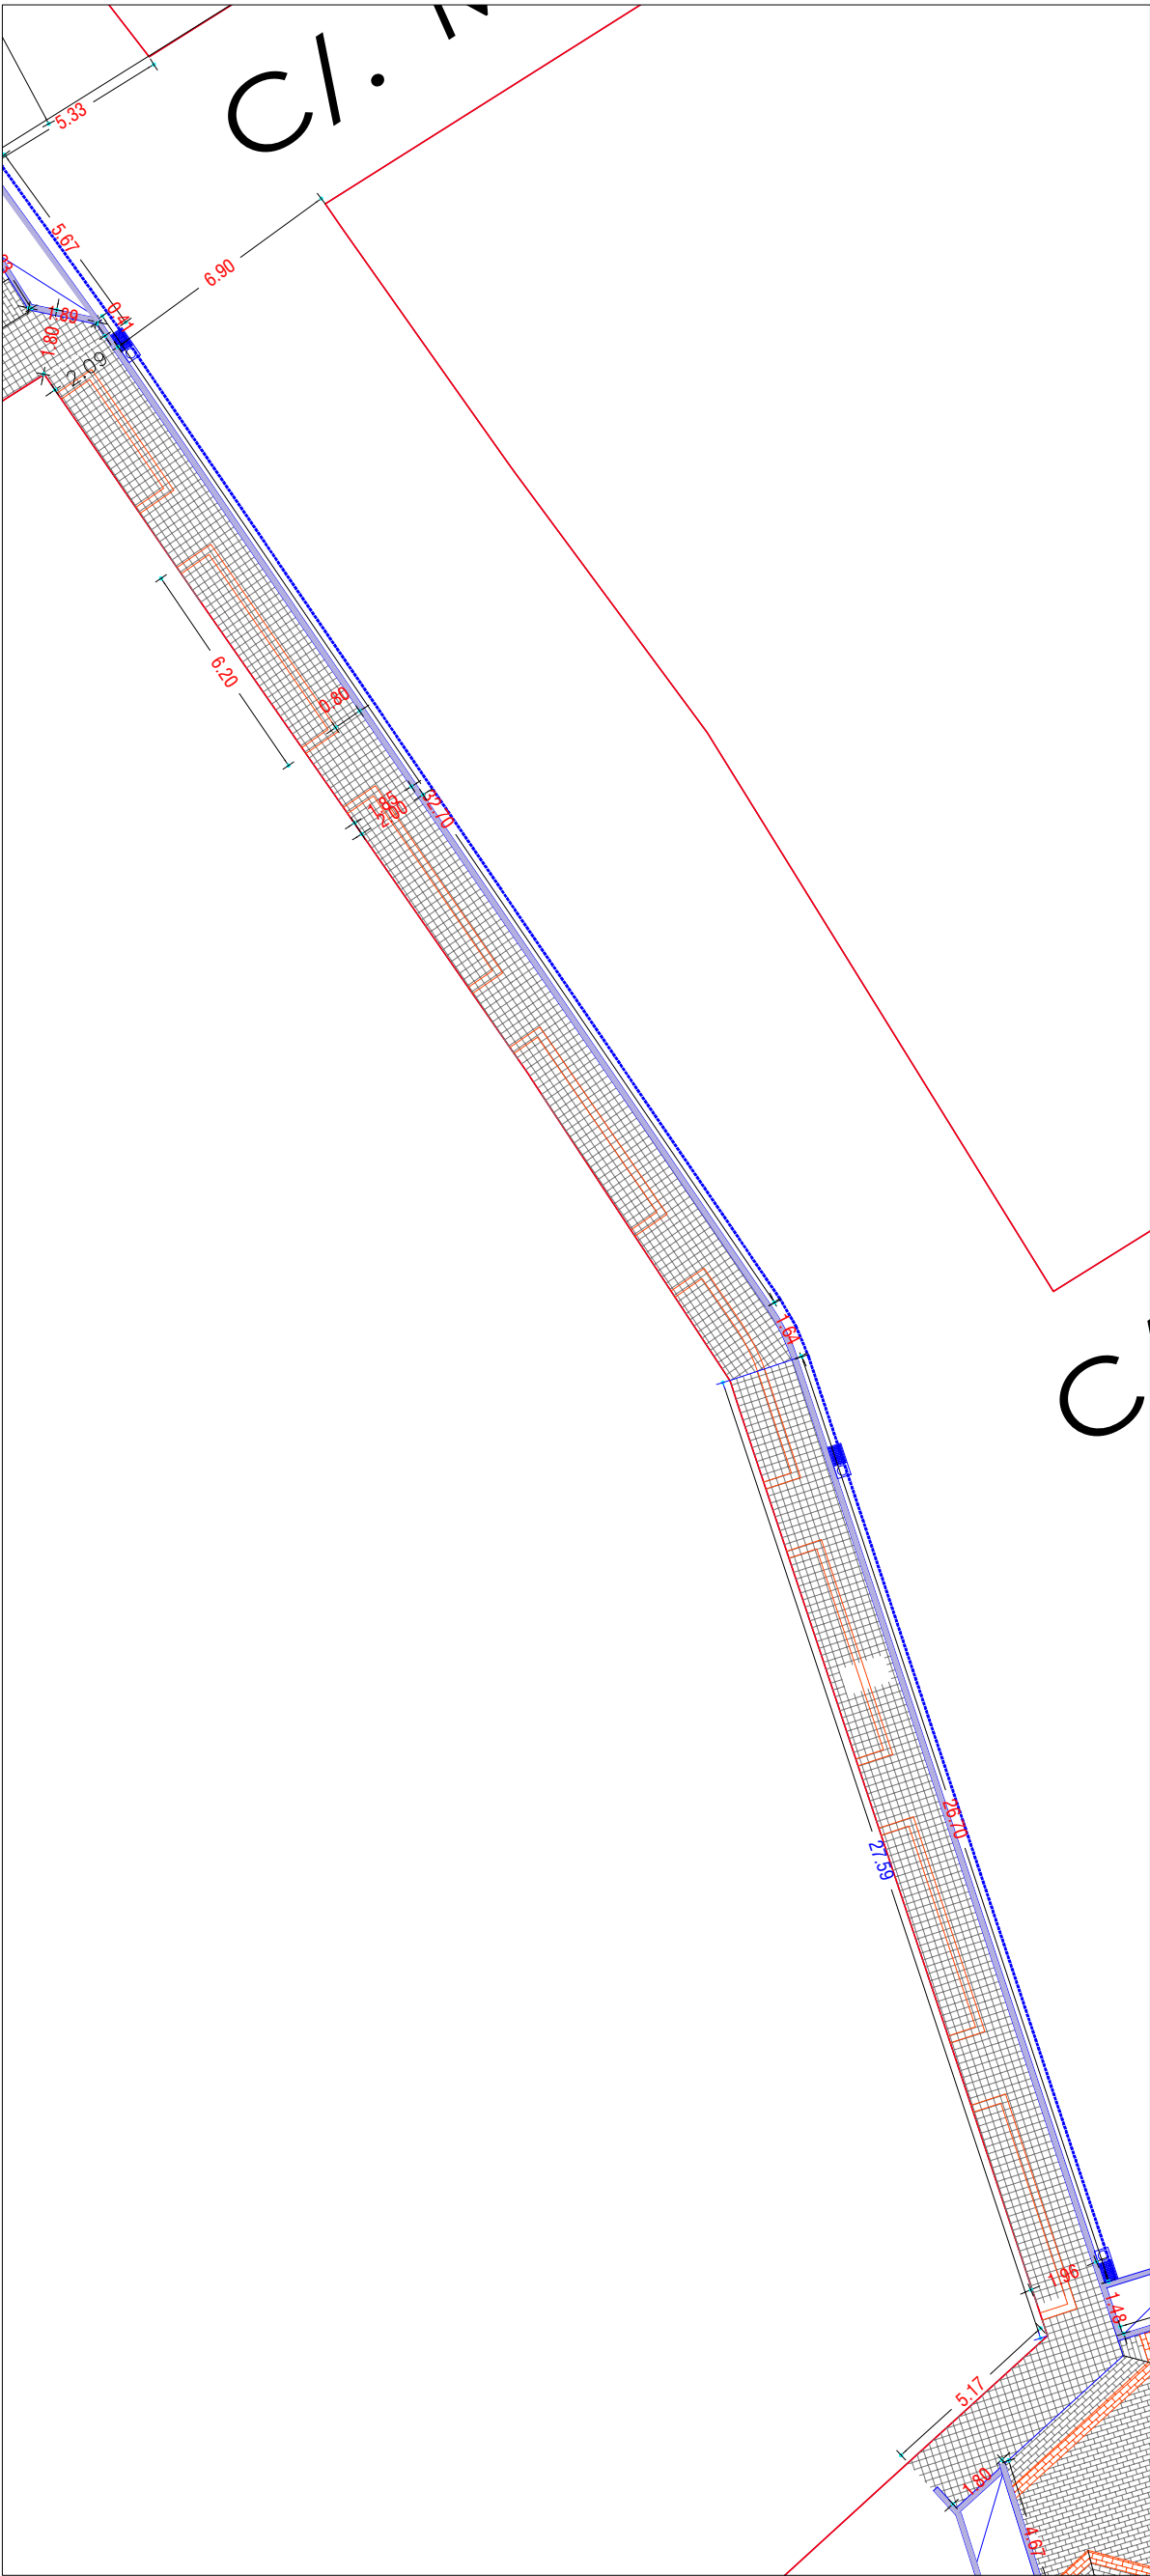


ENTRE CALLE CANAL Y ARAPILES

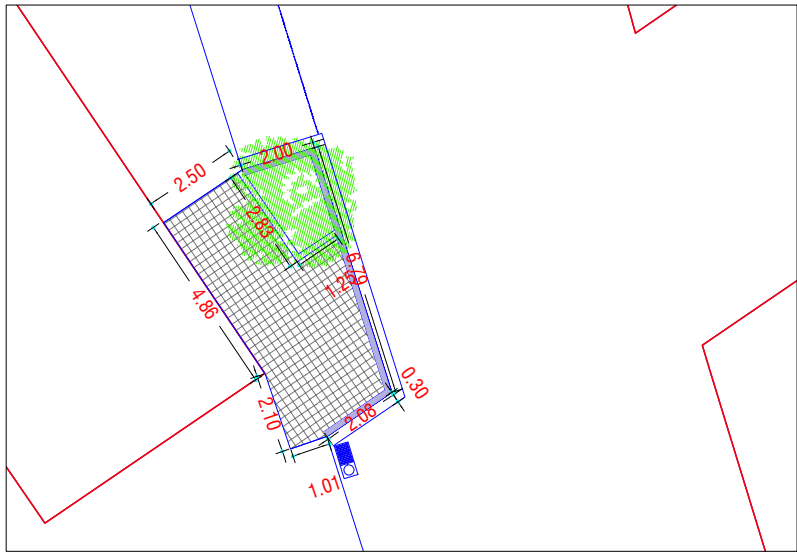

FRENTE CALLE TRAFALGAR

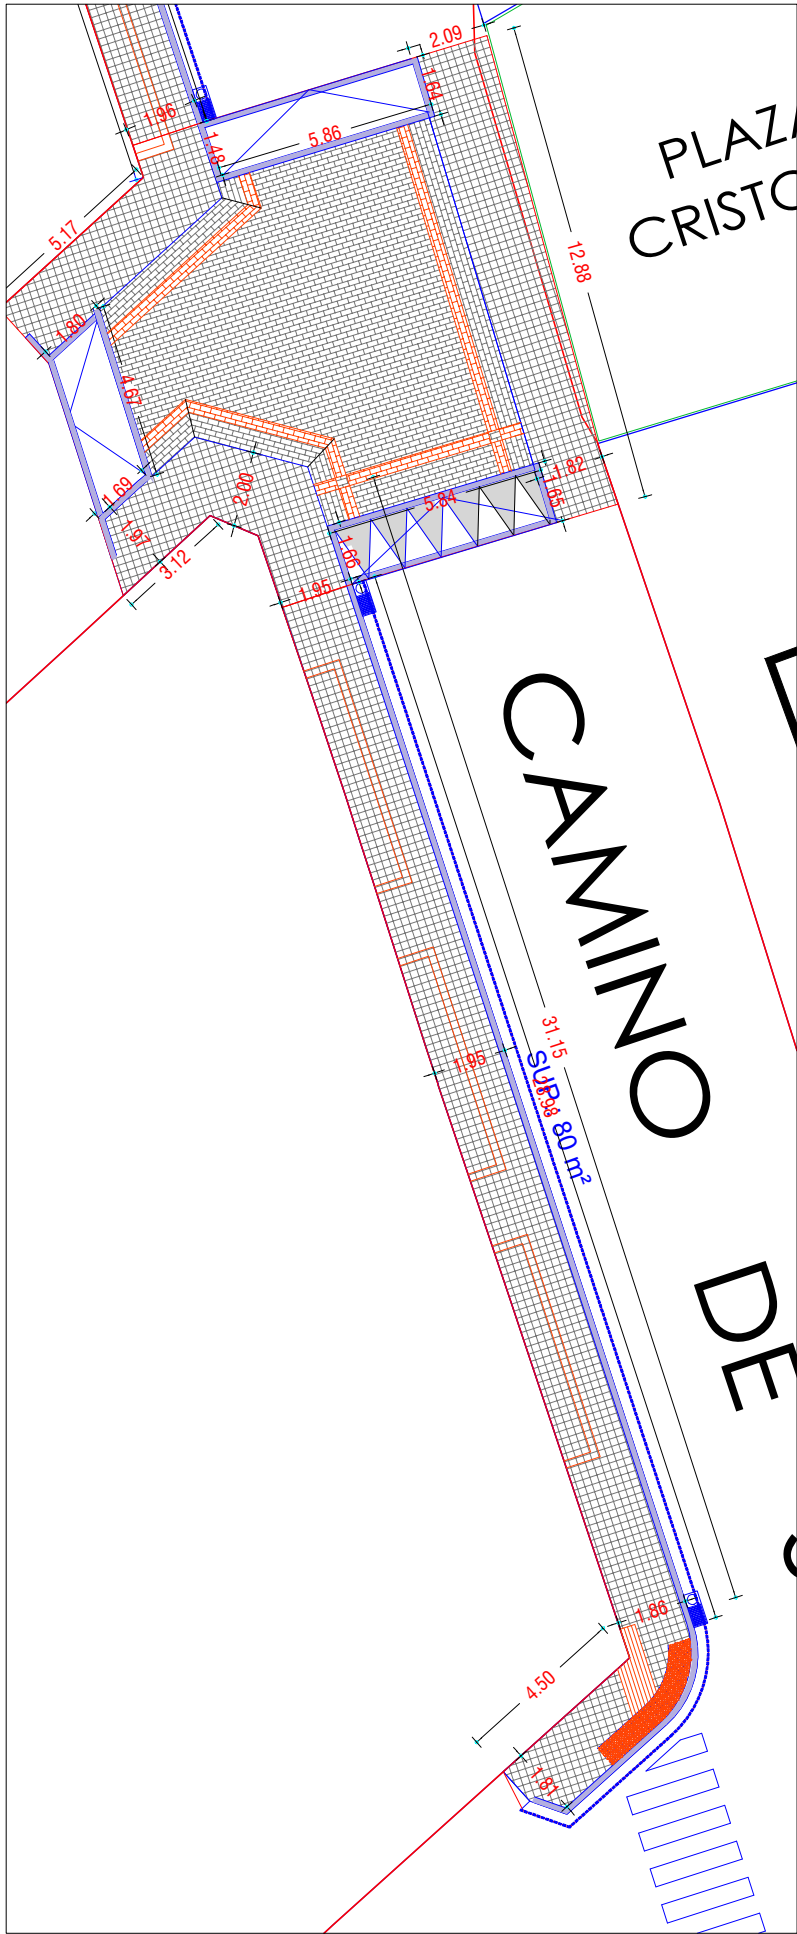

ENTRE CALLE NAVARRA Y ARAPILES

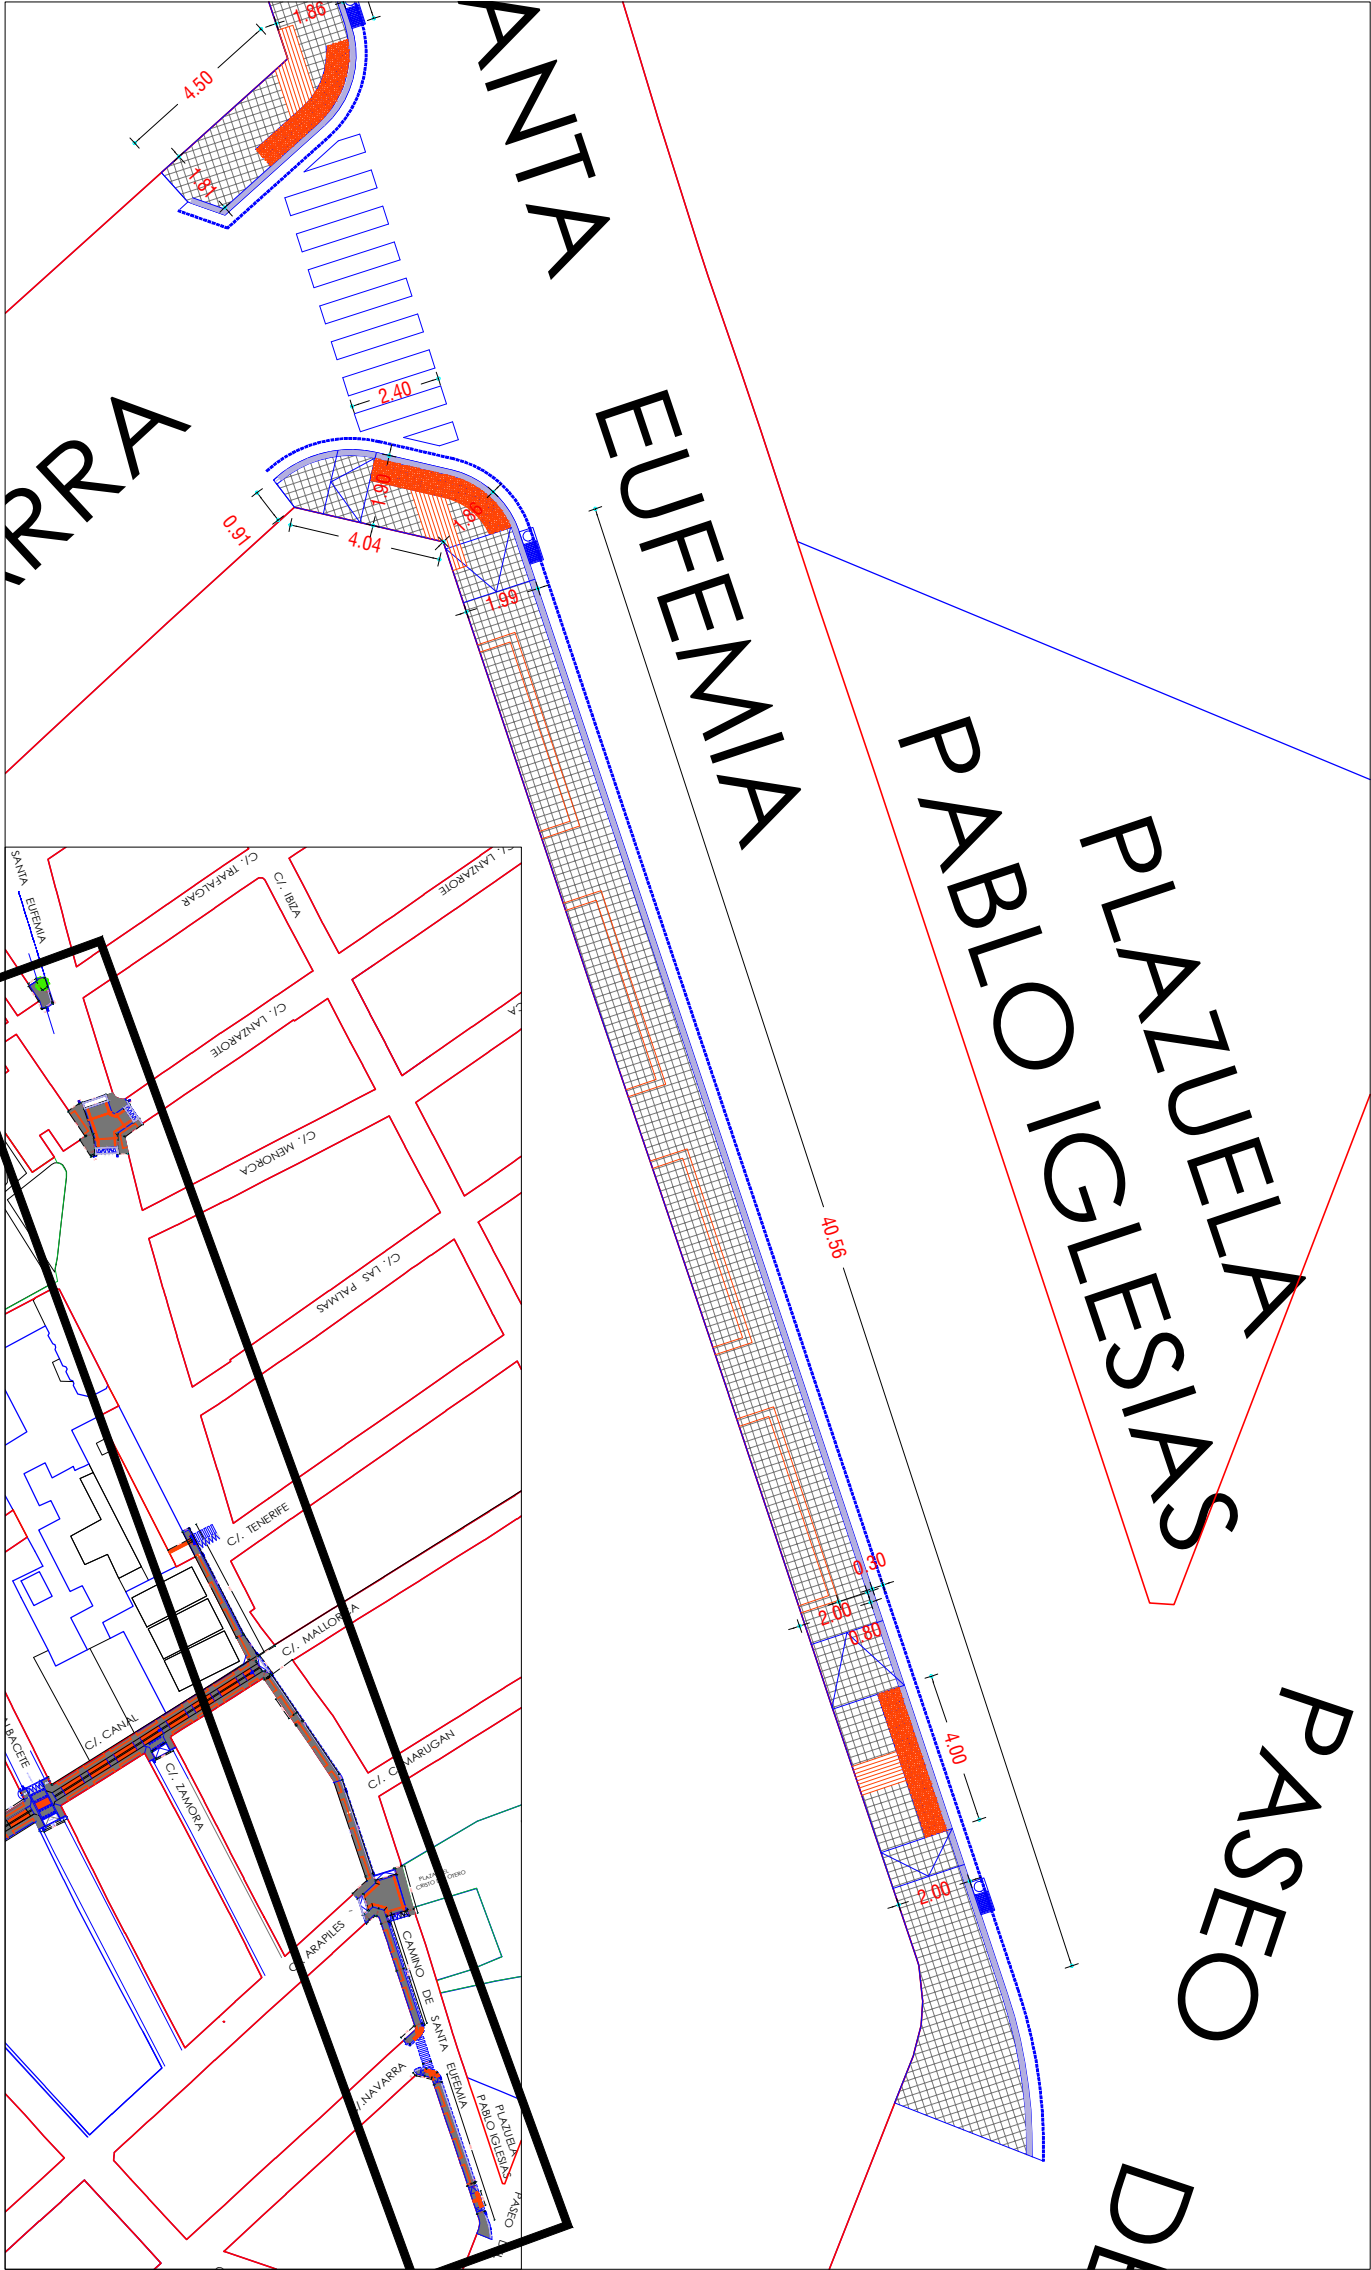

ENTRE CALLE NAVARRA Y PASEO OTERO

- Adoquín Ecogranic PVT de 20/10x20x6,5 GRIS ACERO
- RECUADRO Adoquín Ecogranic PVT de 20/10x20x6,5, COLOR CUERO
- Adoquín Ecogranic LOSA de 30x20x10,8 cm GRIS PLOMO
- RECUADRO Adoquín Ecogranic LOSA de 30x20x10,8 cm COLOR CUERO

- Límite de rigola de hormigón 30x25 cm in situ
- Bordillo de granito 15x30 cm mecanizado
- Rampa vehículos, pavimento continuo de hormigón
- Señalización paso de peatones
- Losa táctil direccional, según detalle
- Losa táctil a puntos, según detalle

AYUNTAMIENTO
Servicio de
Obras e Infraestructuras

PROYECTO DE MEJORAS PUNTALES DE ACCESIBILIDAD Y ACERADO
CALLE SANTA EUFEMIA, CALLE CANAL, CALLE SEGOVIA, ACCESOS PARQUE LAS AMERICAS, CALLE COMUNEROS, PLAZA DEL OTERO, CALLE LOS ÁLAMOS Y CALLE IGNACIO MARTÍNEZ DE AZCOITIA


SITUACIÓN **CALLE SANTA EUFEMIA**

PLANO DE
ESTADO ACTUAL


ARQUITECTO: **EUF 02**

Fecha **JULIO 2025**


Escala **1:200**

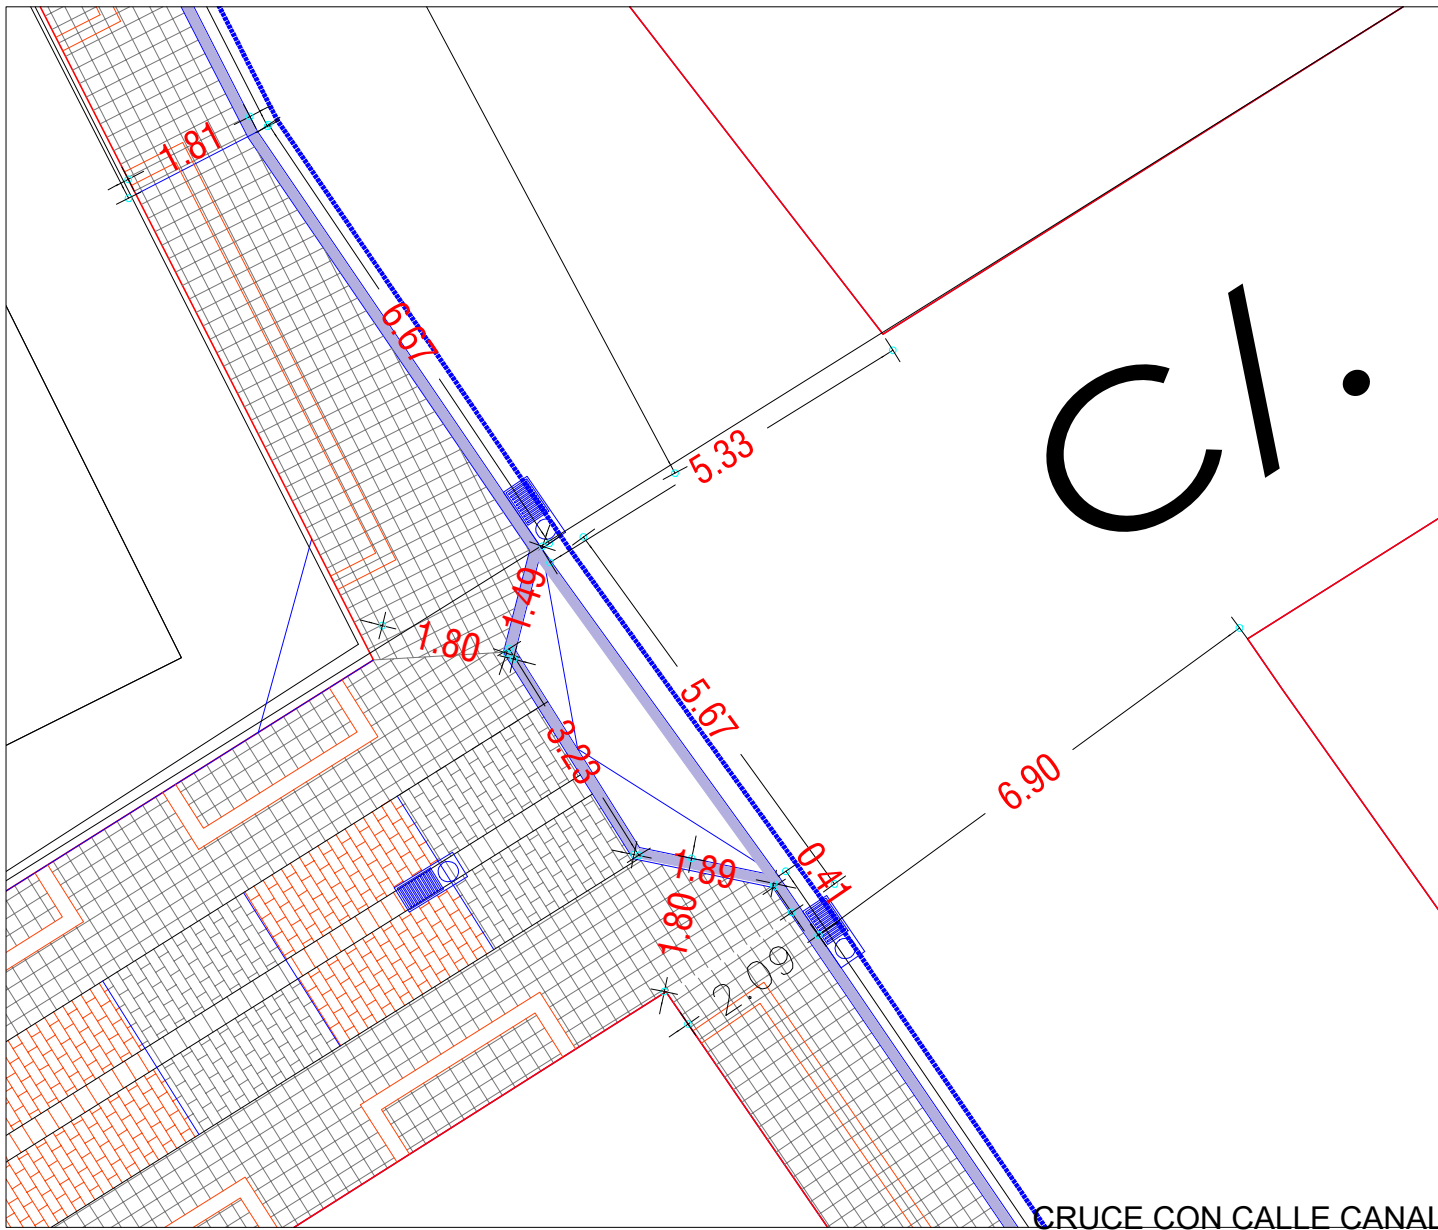


CRUCE CON CALLE CANAL

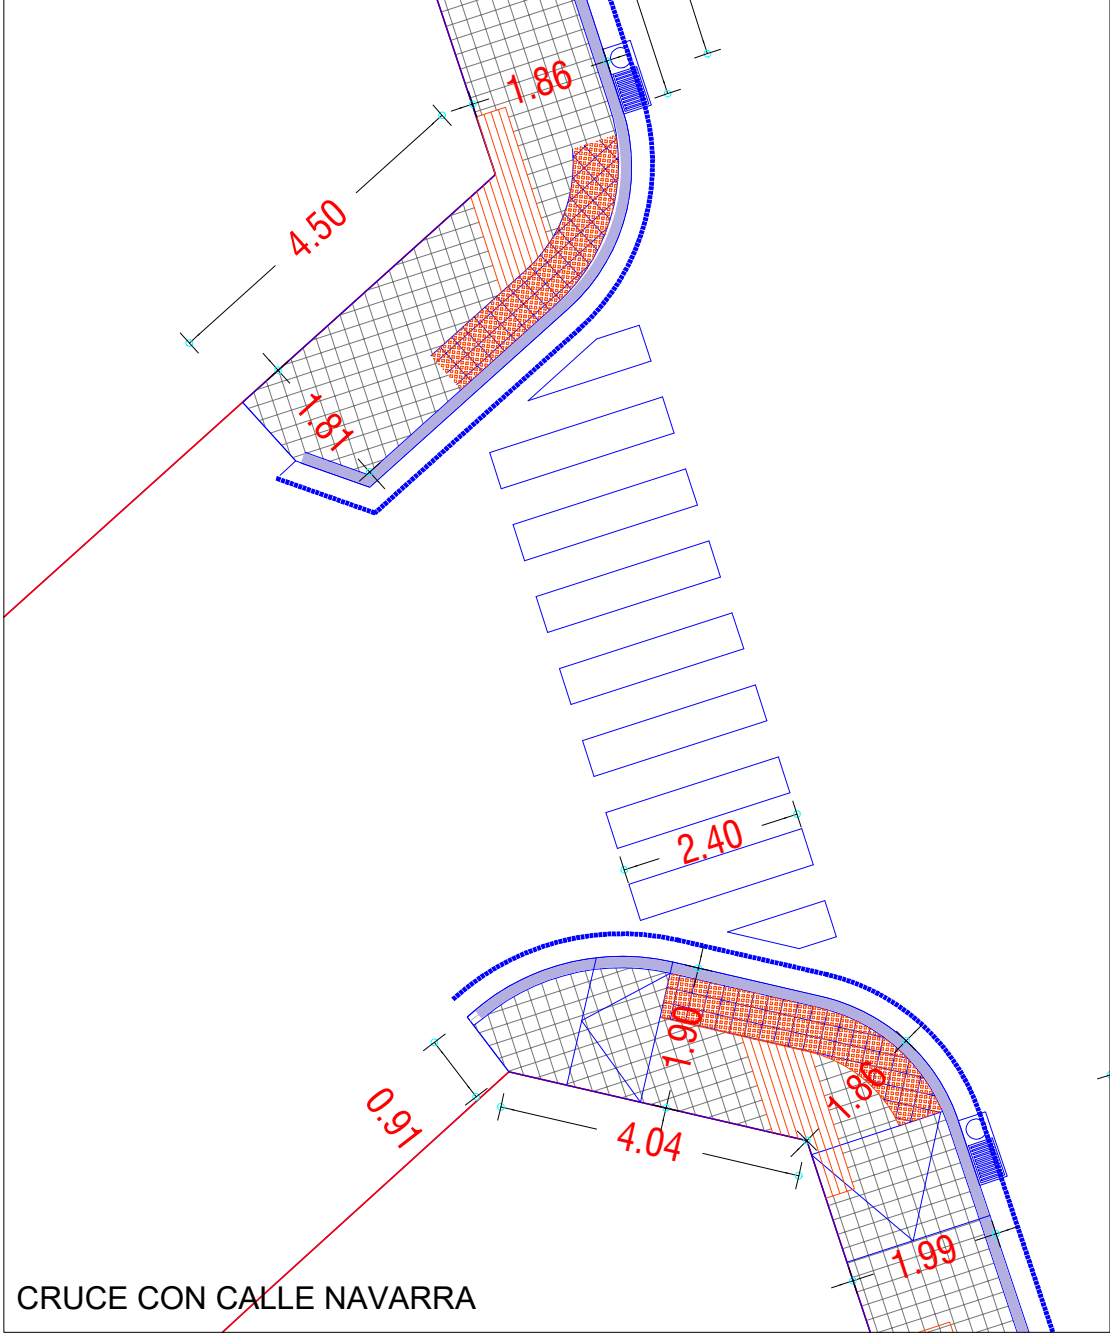


CRUCE CON CALLE NAVARRA

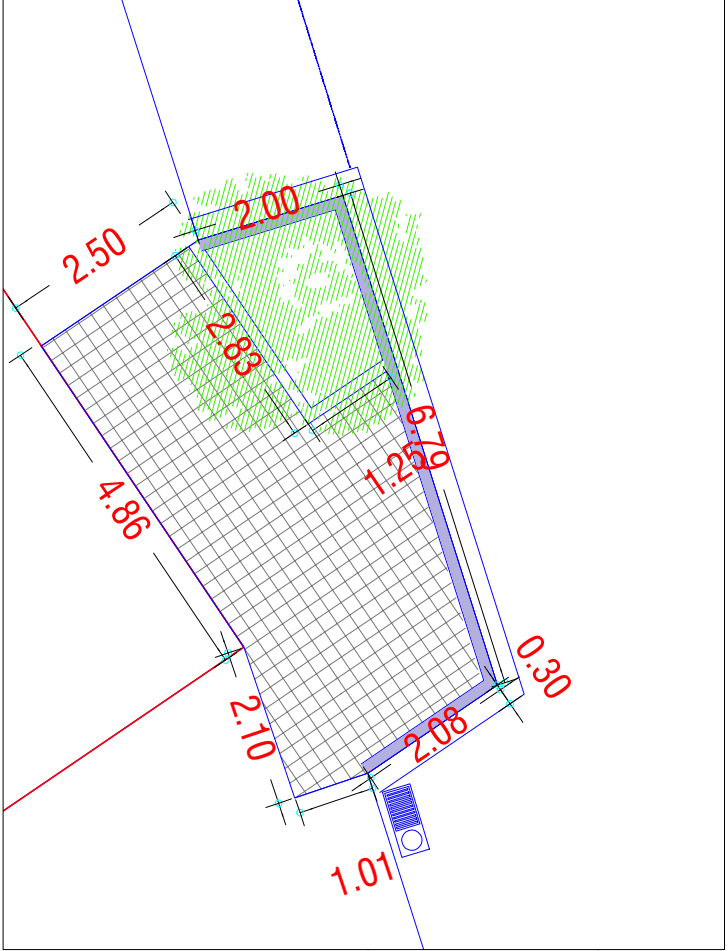


DETALLE FRENTE CALLE TRAFALGAR

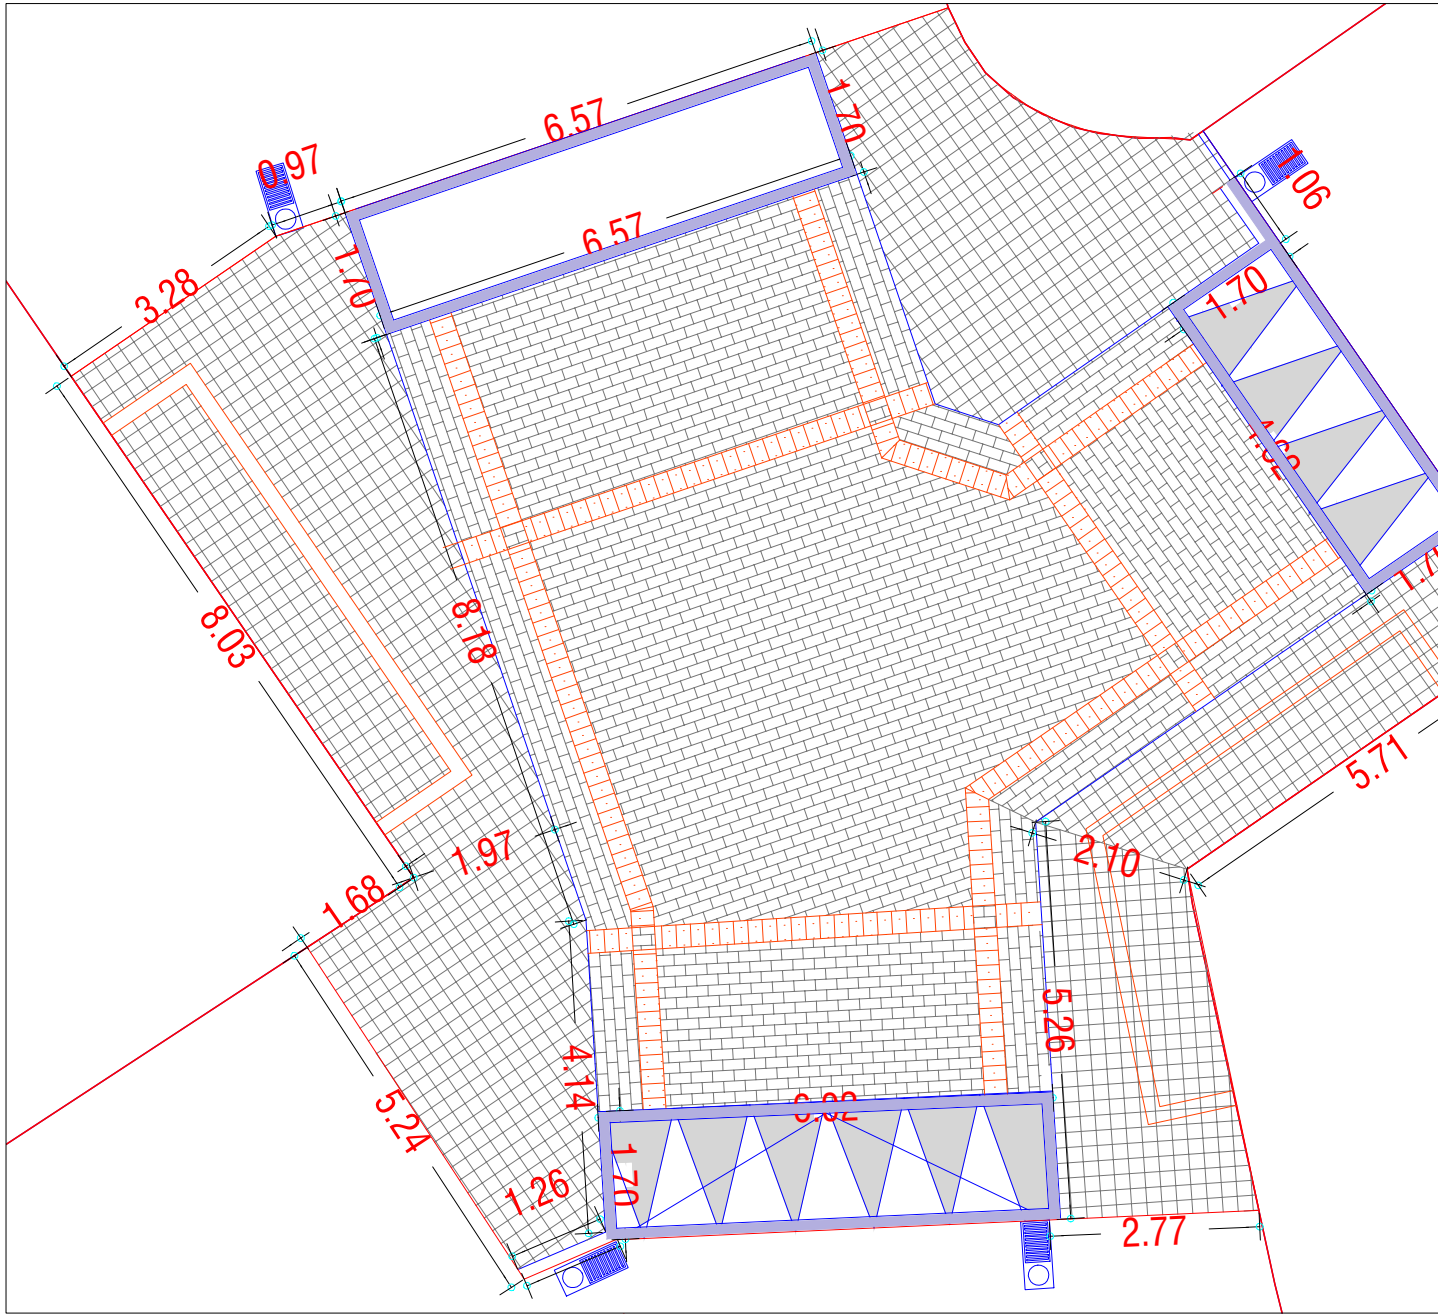


CRUCE CON CALLE LANZAROTE

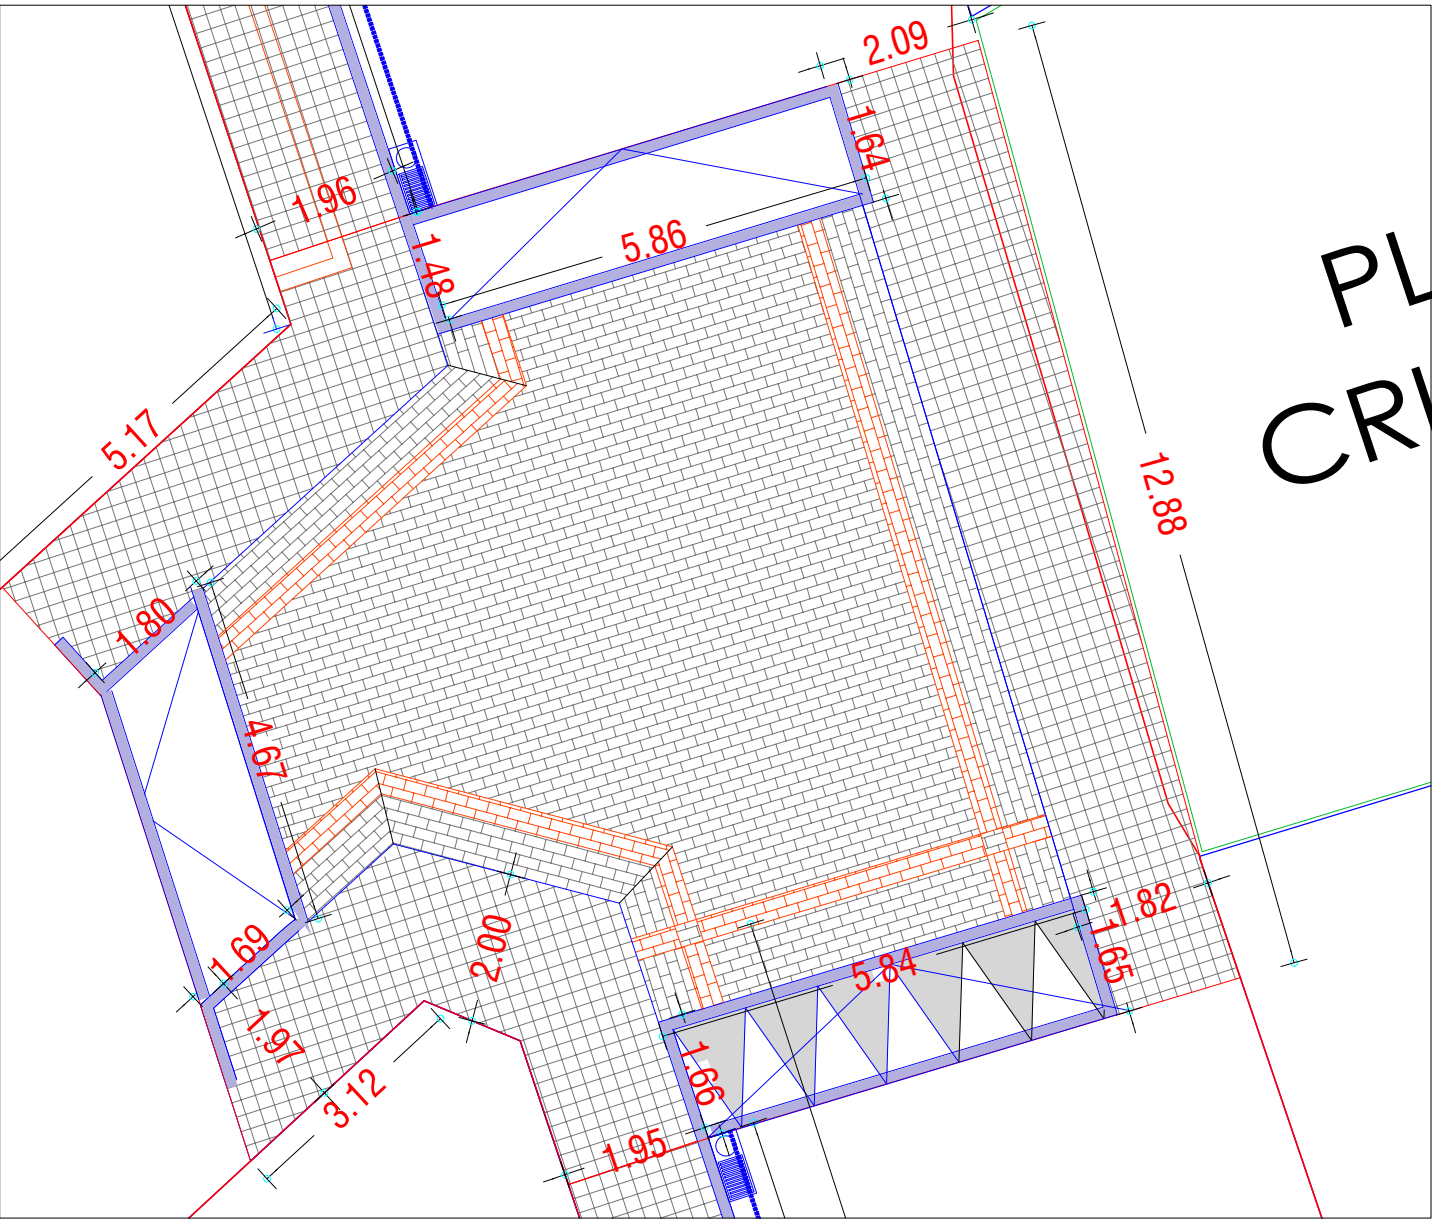

CRUCE CON CL NAVARRA Y PZ CRISTO DEL OTERO

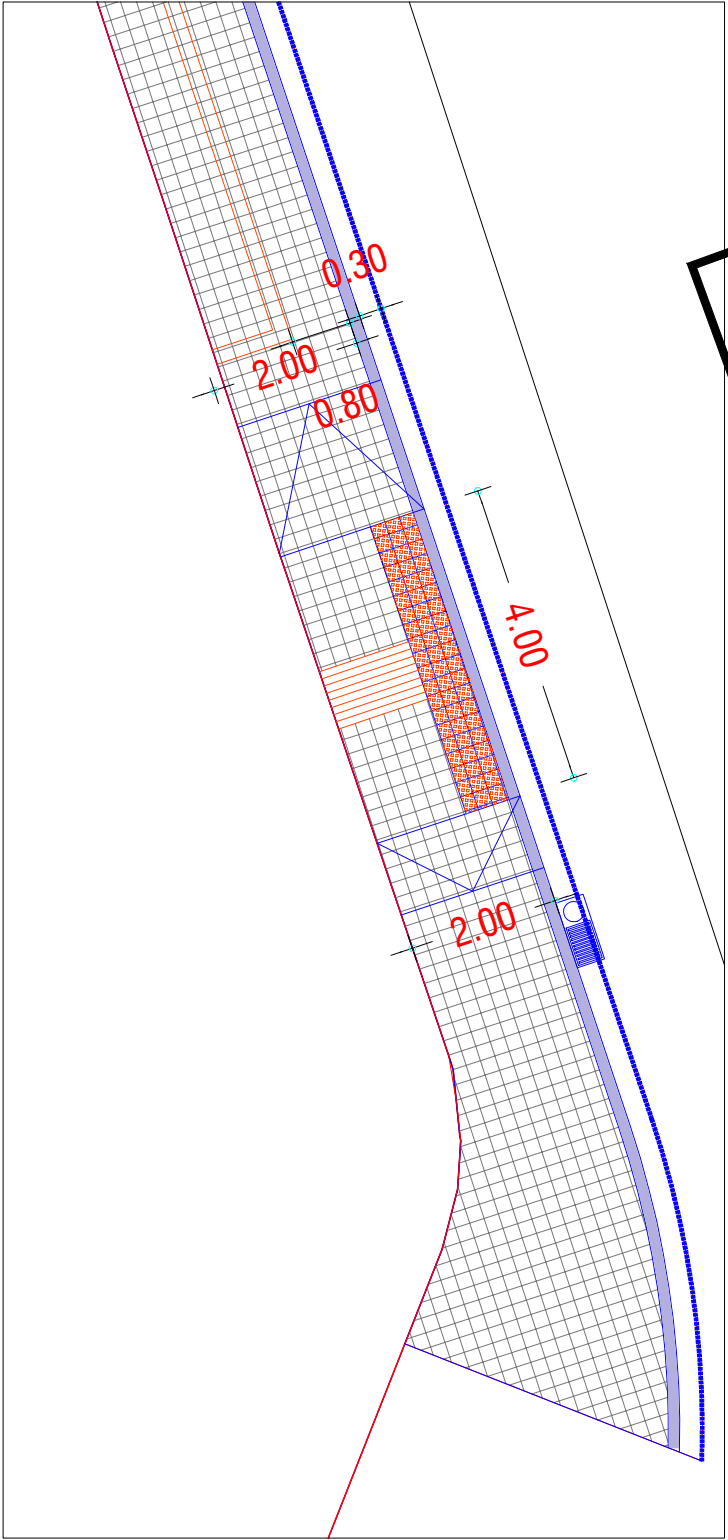

ENTRONQUE CON PASEO OTERO

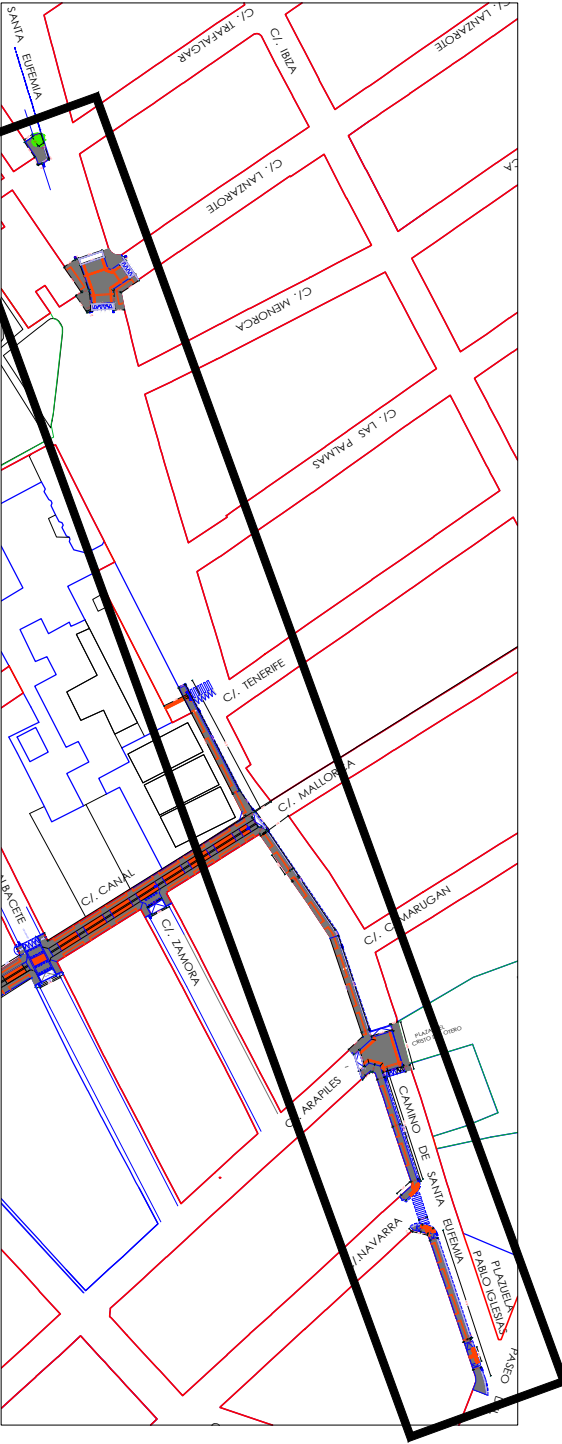

- Adoquín Ecogranic PVT de 20/10x20x6,5 GRIS ACERO
- RECUADRO Adoquín Ecogranic PVT de 20/10x20x6,5, COLOR CUERO
- Adoquín Ecogranic LOSA de 30x20x10,8 cm GRIS PLOMO
- RECUADRO Adoquín Ecogranic LOSA de 30x20x10,8 cm COLOR CUERO

- Límite de rigola de hormigón 30x25 cm in situ
- Bordillo de granito 15x30 cm mecanizado
- Rampa vehículos, pavimento continuo de hormigón
- Señalización paso de peatones
- Losa táctil direccional, según detalle
- Losa táctil a puntos, según detalle

AYUNTAMIENTO
Servicio de
Obras e Infraestructuras


PROYECTO DE MEJORAS PUNTUALES DE ACCESIBILIDAD Y ACERADO
CALLE SANTA EUFEMIA, CALLE CANAL, CALLE SEGOVIA, ACCESOS PARQUE LAS AMERICAS, CALLE COMUNEROS, PLAZA DEL OTERO, CALLE LOS ÁLAMOS Y CALLE IGNACIO MARTÍNEZ DE AZCOITIA

SITUACIÓN **CALLE SANTA EUFEMIA**


Plano de
EUF03
Fecha
JULIO 2025
Escala 1:100

ARQUITECTO:
FCO JAVIER DOYAGUE TEJEDO


PLANO DE
ESTADO ACTUAL

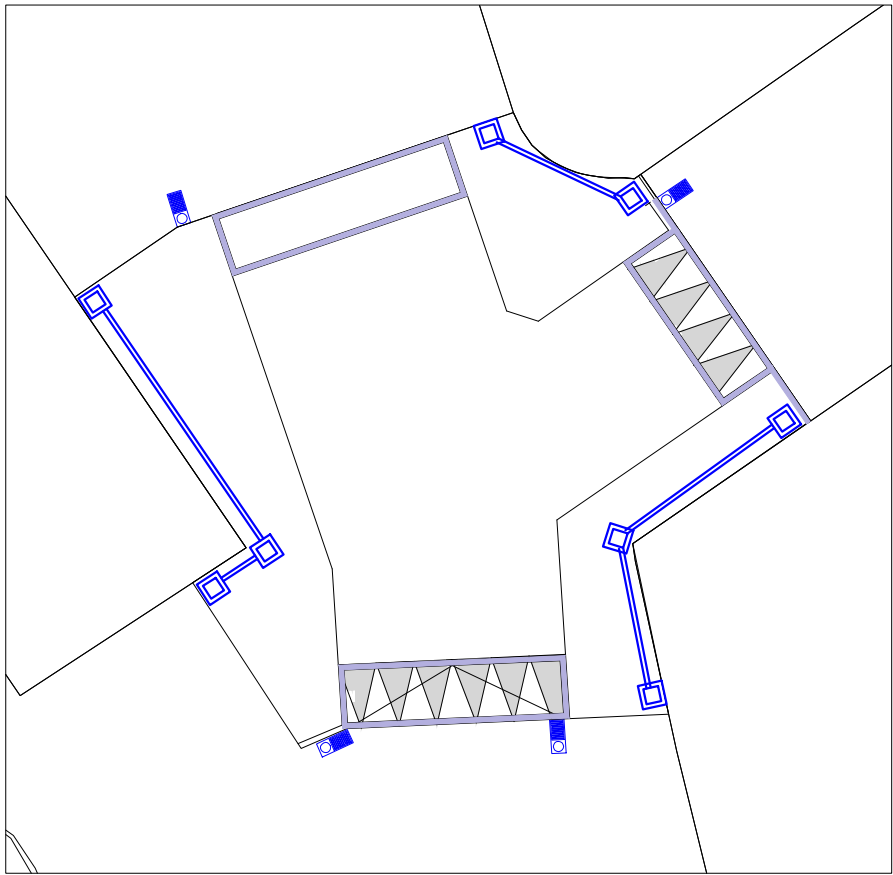

CRUCE CON CALLE LANZAROTE

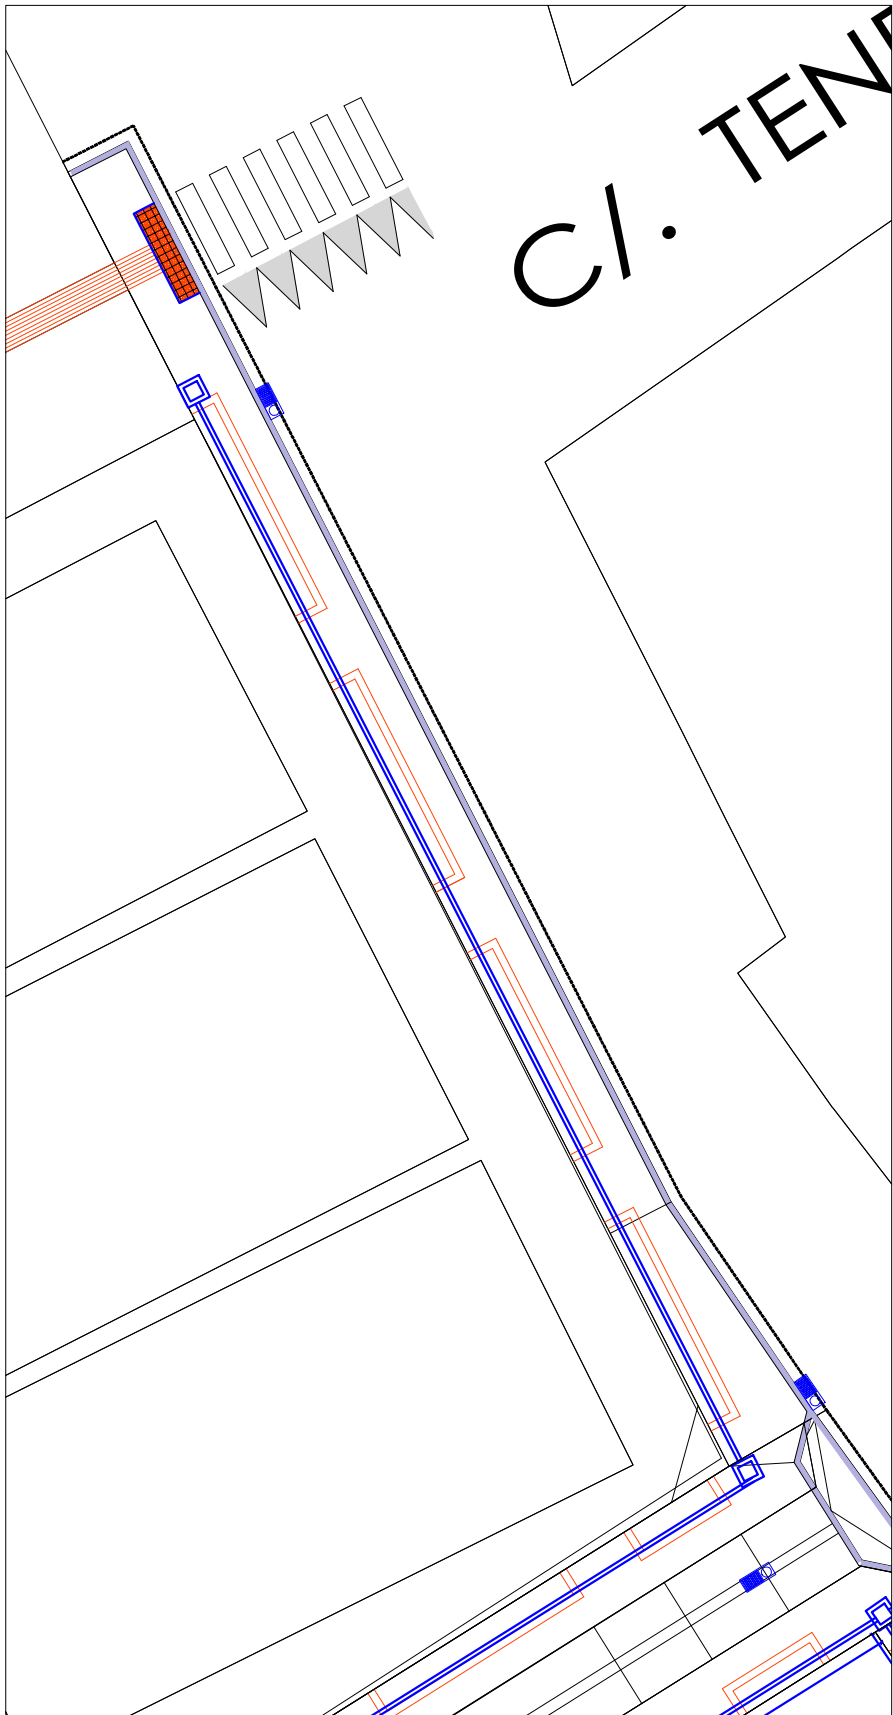


ENTRE CALLE TENERIFE Y CANAL

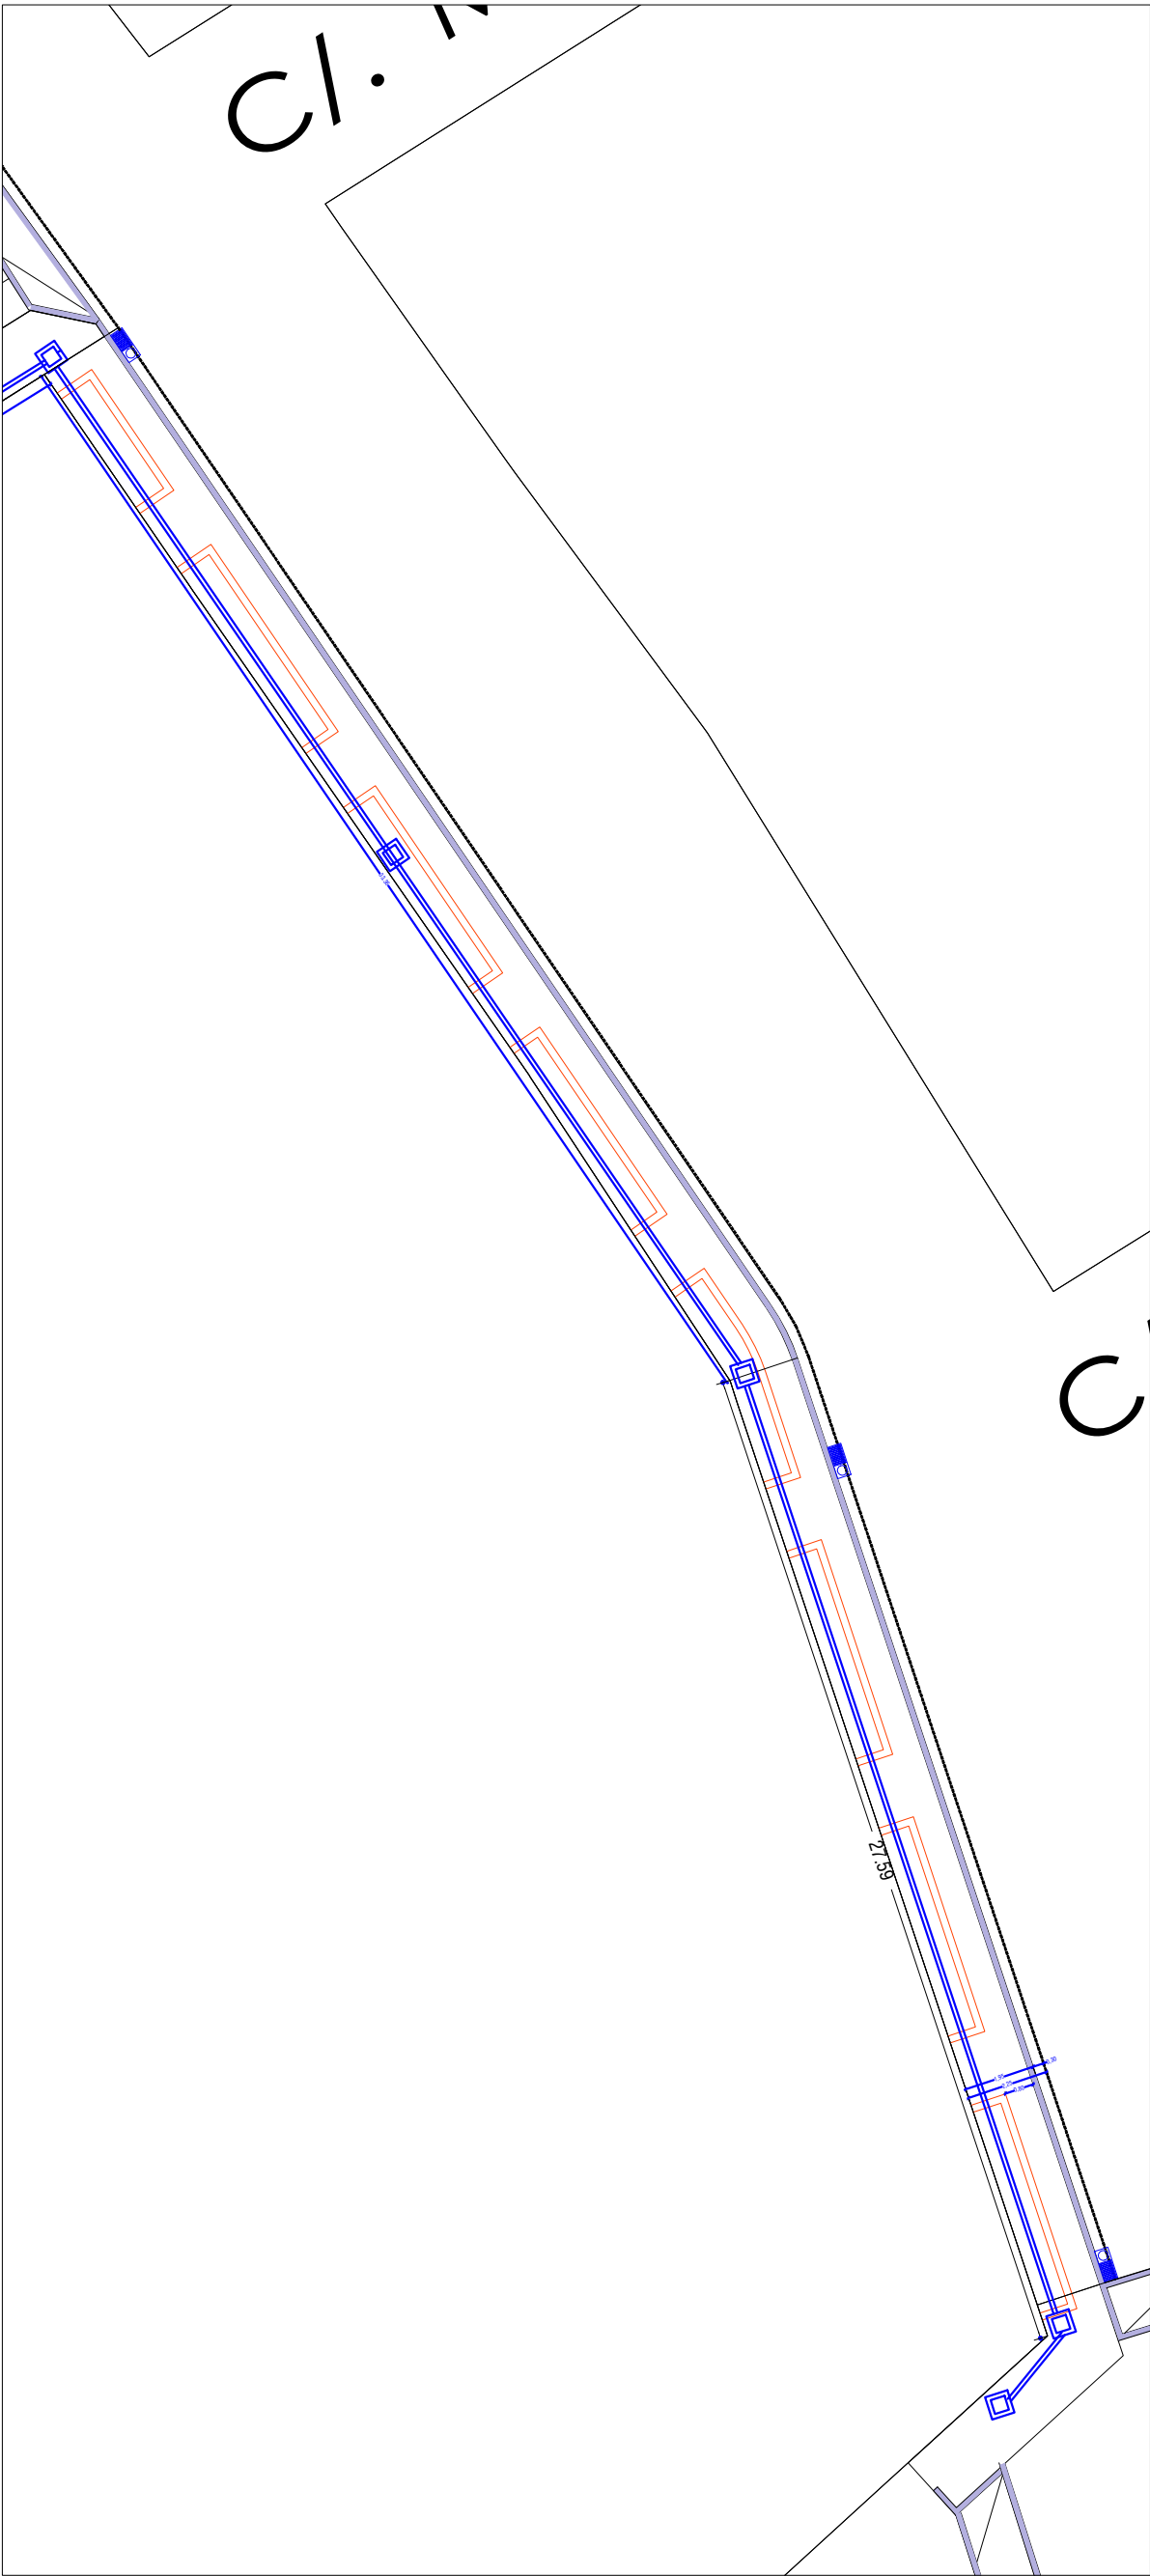

ENTRE CALLE CANAL Y ARAPILES



FRENTE CALLE TRAFALGAR

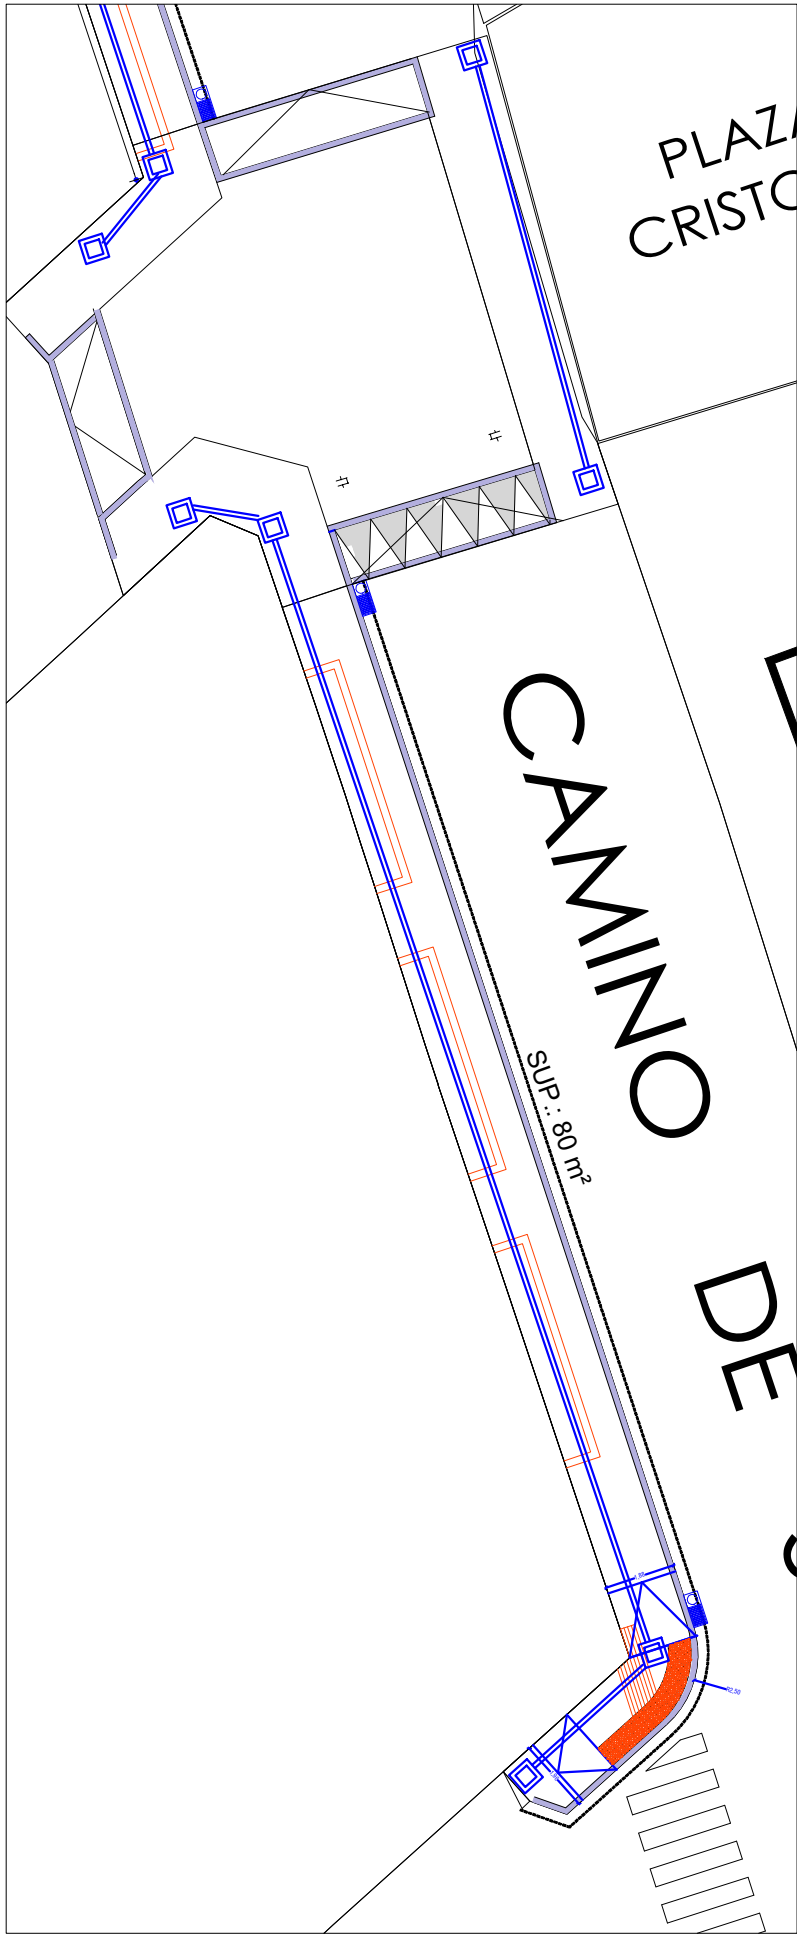

ENTRE CALLE NAVARRA Y ARAPILES



ENTRE CALLE NAVARRA Y PASEO OTERO

LEYENDA CANALIZACIÓN DE RESERVA ALUMBRADO

- ARQUETA 40 X 40 cm en Aceras.
- 2 TUBOS DE POLIETILENO DOBLE PARED Ø110 mm.

LEYENDA SANEAMIENTO REFORMADO

- IMBORNAL : SUMIDERO SIFÓNICO 90X37, REGISTRO 25

LEYENDA JARDINERÍA

- PRUNUS SERRULATA



AYUNTAMIENTO
Servicio de
Obras e Infraestructuras

PROYECTO DE MEJORAS PUNTUALES DE ACCESIBILIDAD Y ACERADO
CALLE SANTA EUFEMIA, CALLE CANAL, CALLE SEGOVIA, ACCESOS PARQUE LAS
AMERICAS, CALLE COMUNEROS, PLAZA DEL OTERO, CALLE LOS ÁLAMOS Y CALLE
IGNACIO MARTÍNEZ DE AZCOITIA

SITUACIÓN CALLE SANTA EUFEMIA

ARQUITECTO:

FCO JAVIER DOYAGUE TEJEDO


PLANO DE

ESTADO ACTUAL


Plano
EUF04

Fecha
JULIO 2025

Escala 1:200

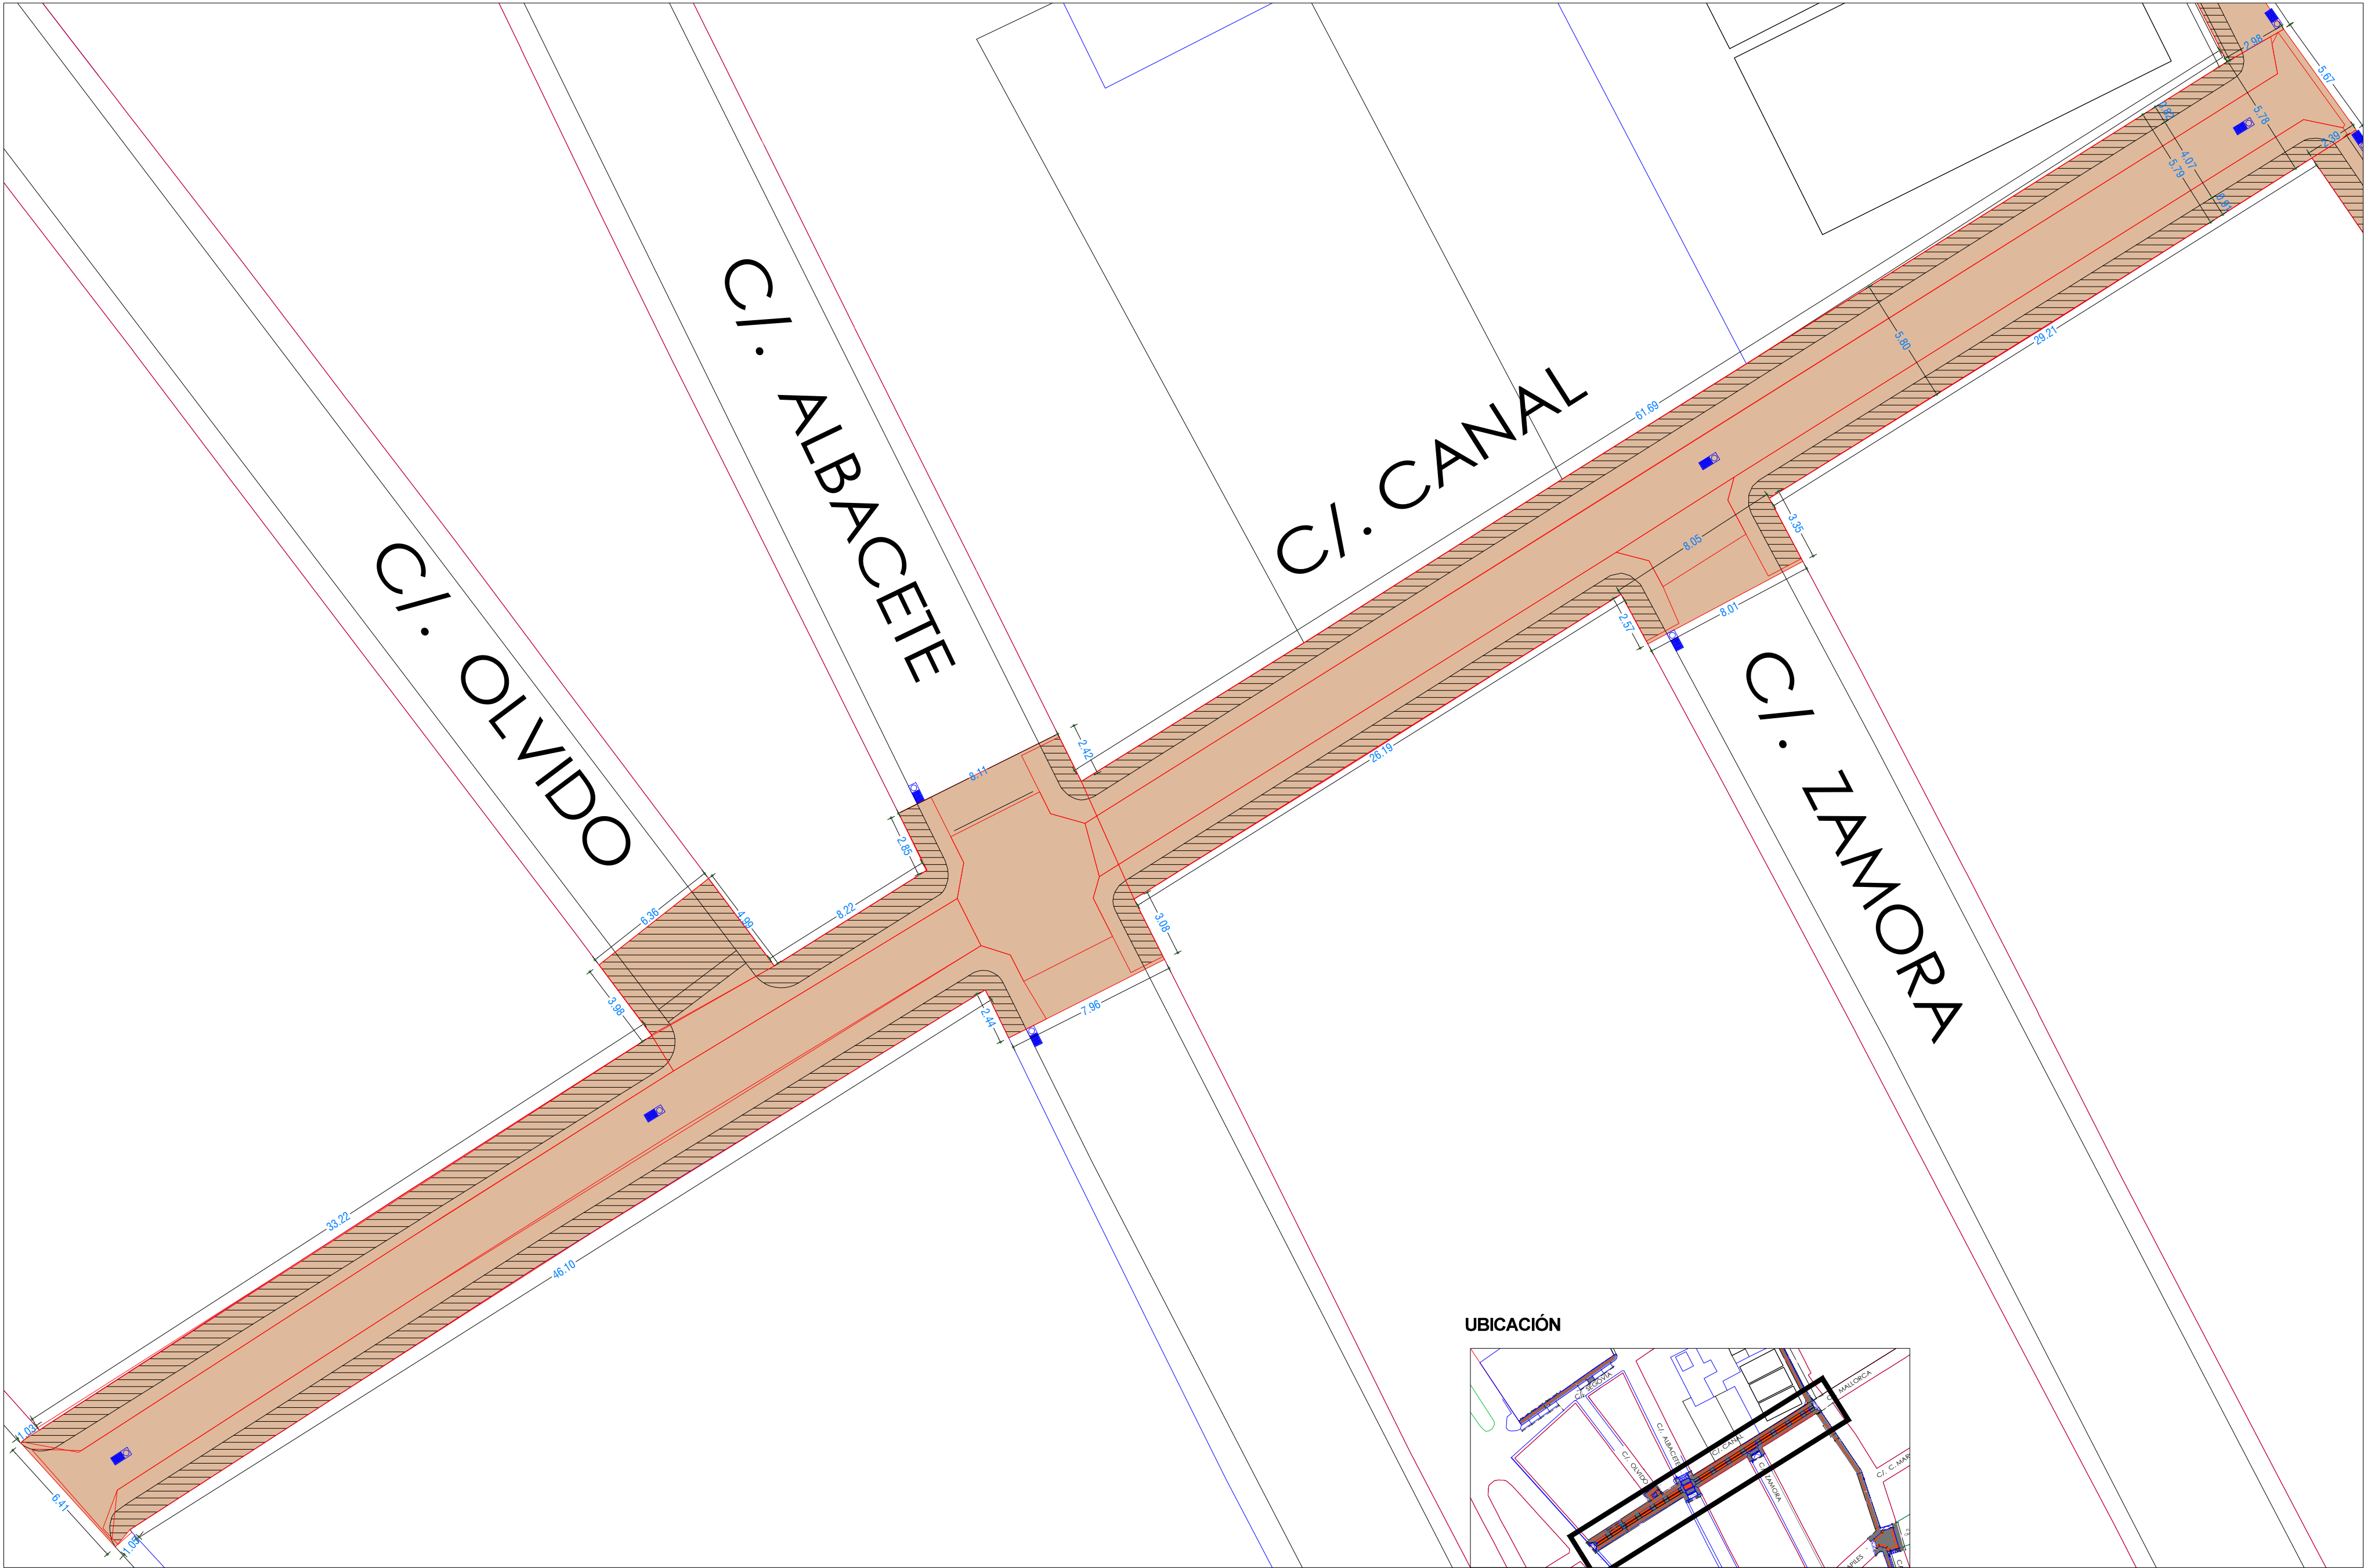

UBICACIÓN

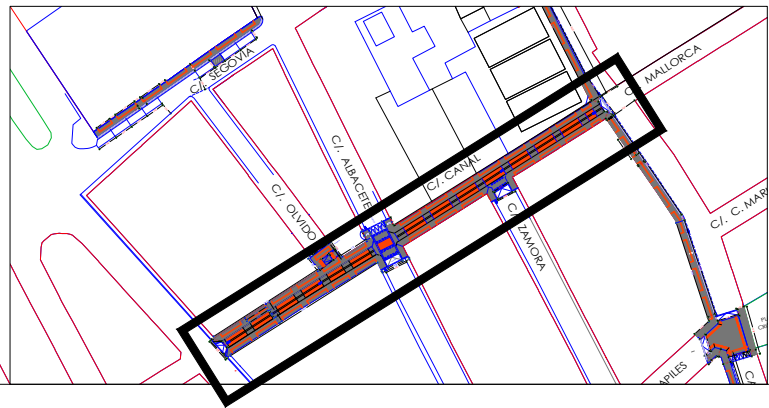

ÁREA DE ACTUACIÓN = DEMOLICIÓN

ACERA EXISTENTE



PA
LEN
CIA

AYUNTAMIENTO
Servicio de
Obras e Infraestructuras

PLANO DE
ESTADO ACTUAL
ÁREA DE ACTUACIÓN Y DEMOLICIONES

PROYECTO DE MEJORAS PUNTUALES DE ACCESIBILIDAD Y ACERADO
CALLE SANTA EUFEMIA, CALLE CANAL, CALLE SEGOVIA, ACCESOS PARQUE LAS
AMERICAS, CALLE COMUNEROS, PLAZA DEL OTERO, CALLE LOS ÁLAMOS Y CALLE
IGNACIO MARTÍNEZ DE AZCOITIA

ARQUITECTO:

FCO JAVIER DOYAGUE TEJEDO


Plano

CNL01


Fecha
JULIO 2025

Escala 1:200

SITUACIÓN **CALLE CANAL**

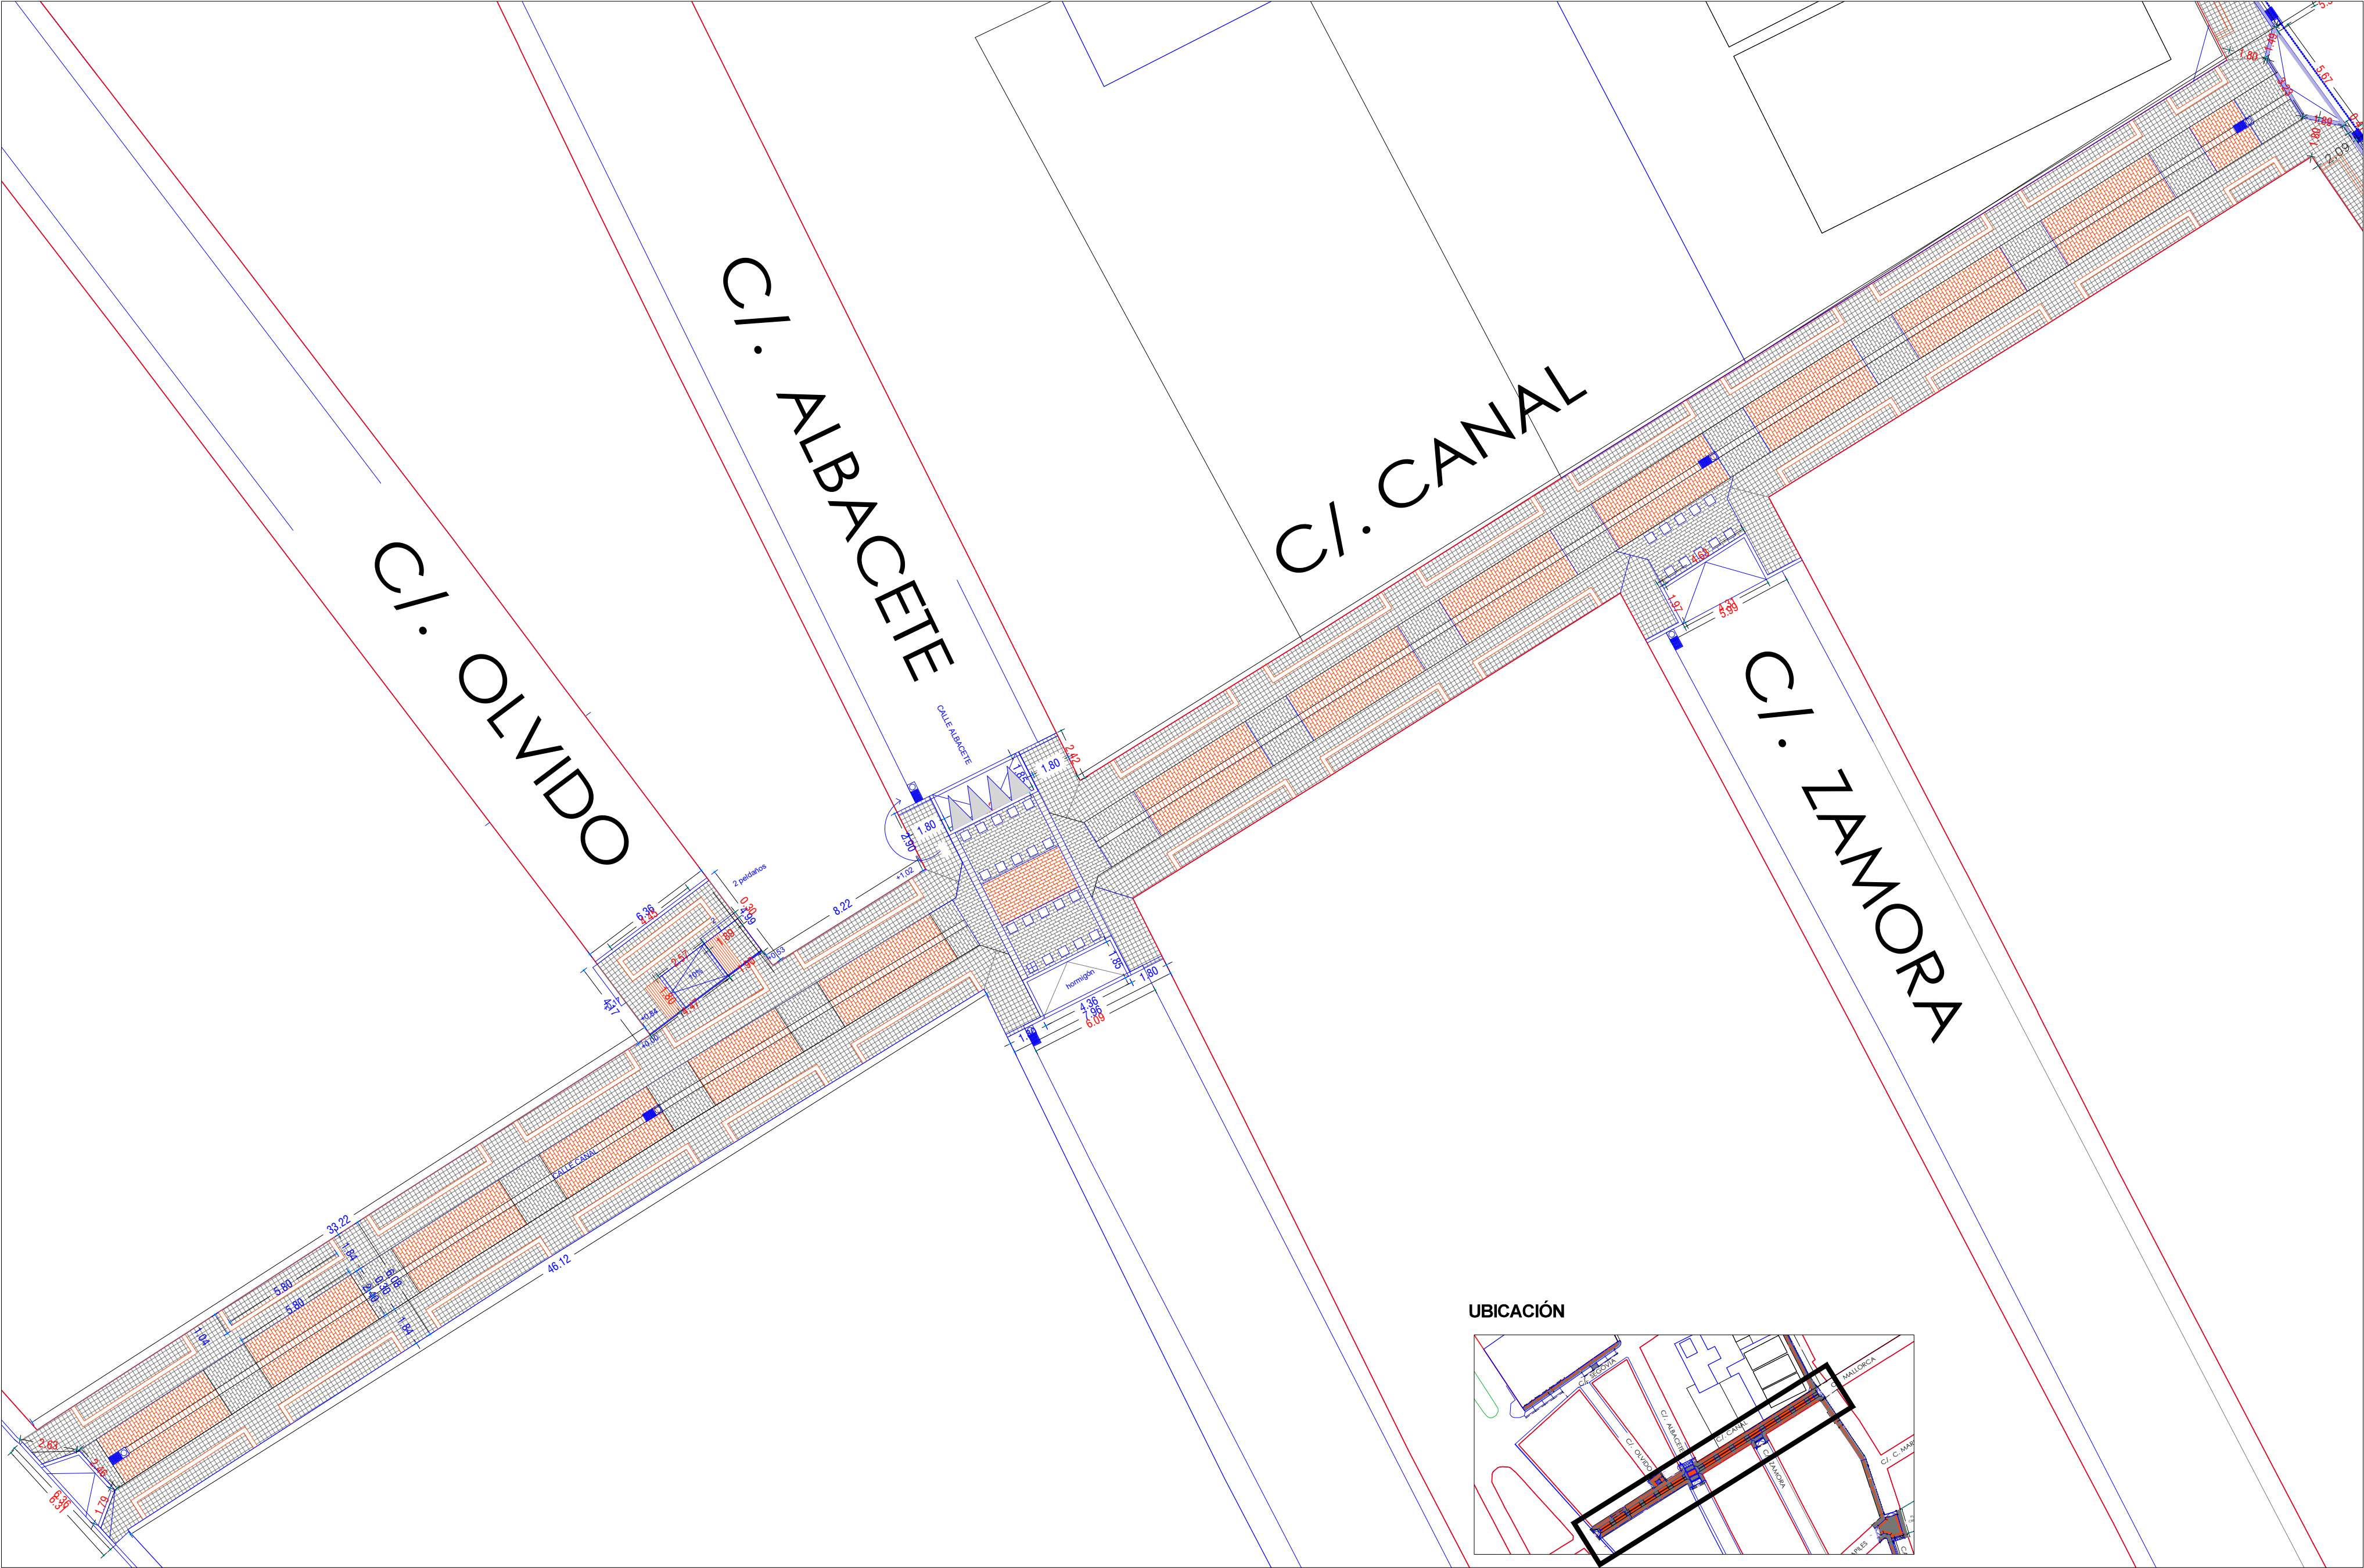

UBICACIÓN

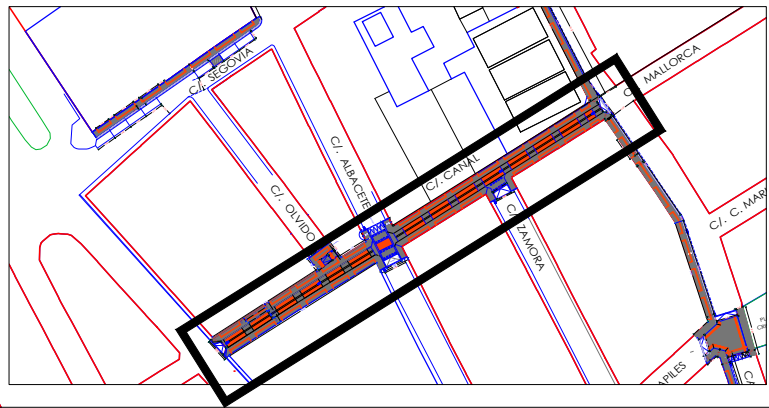

- Adoquín Ecogranic PVT de 20/10x20x6,5 GRIS ACERO
- RECUADRO Adoquín Ecogranic PVT de 20/10x20x6,5, COLOR CUERO
- Adoquín Ecogranic LOSA de 30x20x10,8 cm GRIS PLOMO
- RECUADRO Adoquín Ecogranic LOSA de 30x20x10,8 cm COLOR CUERO

- Límite de rigola de hormigón 30x25 cm in situ
- Bordillo de granito 15x30 cm mecanizado
- Rampa vehículos, pavimento continuo de hormigón
- Señalización paso de peatones
- Losa táctil direccional, según detalle
- Losa táctil a puntos, según detalle



AYUNTAMIENTO
Servicio de
Obras e Infraestructuras

PROYECTO DE MEJORAS PUNTUALES DE ACCESIBILIDAD Y ACERADO
CALLE SANTA EUFEMIA, CALLE CANAL, CALLE SEGOVIA, ACCESOS PARQUE LAS AMERICAS, CALLE COMUNEROS, PLAZA DEL OTERO, CALLE LOS ÁLAMOS Y CALLE IGNACIO MARTÍNEZ DE AZCOITIA

SITUACIÓN **CALLE CANAL**

PLANO DE
ESTADO REFORMADO

ARQUITECTO:


FCO JAVIER DOYAGUE TEJEDO

Plano


CNL02

Fecha
JULIO 2025


Escala **1:200**

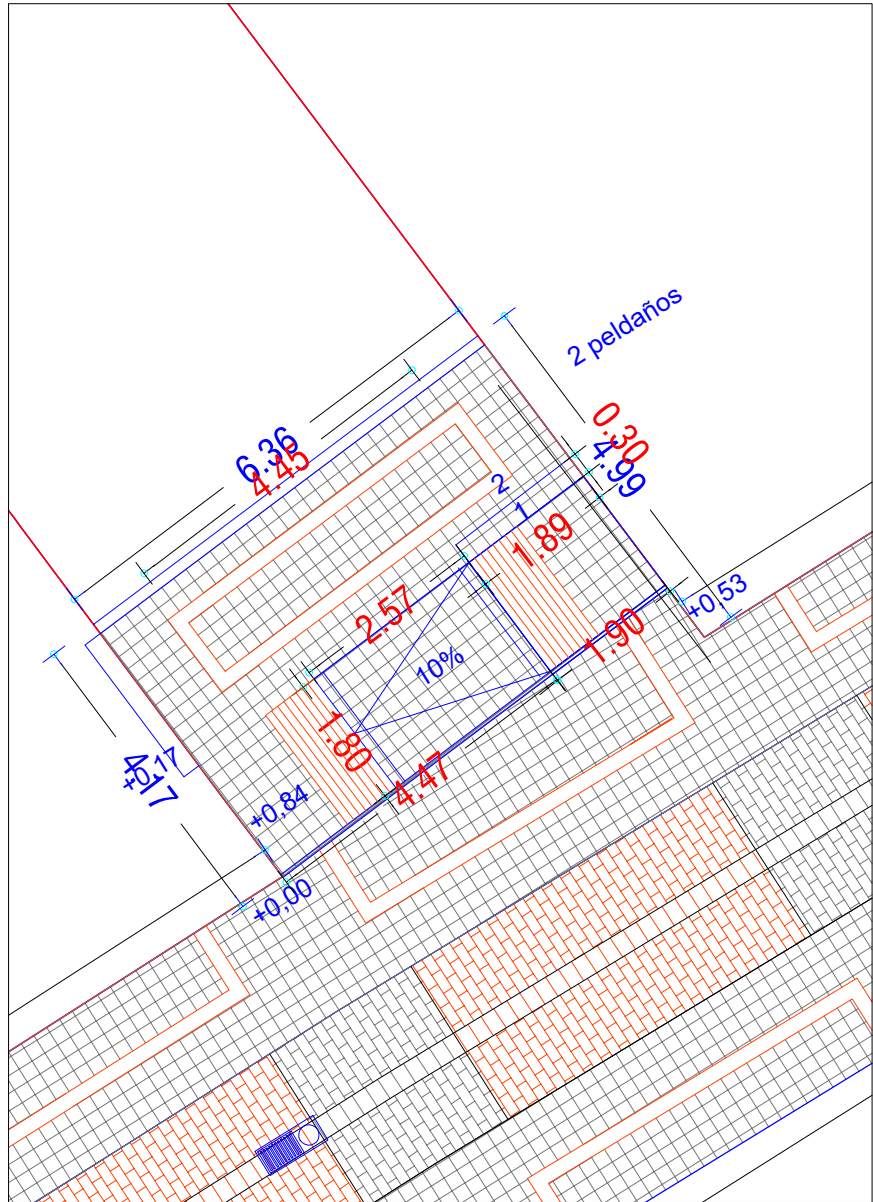


CRUCE CON CALLE OLVIDO

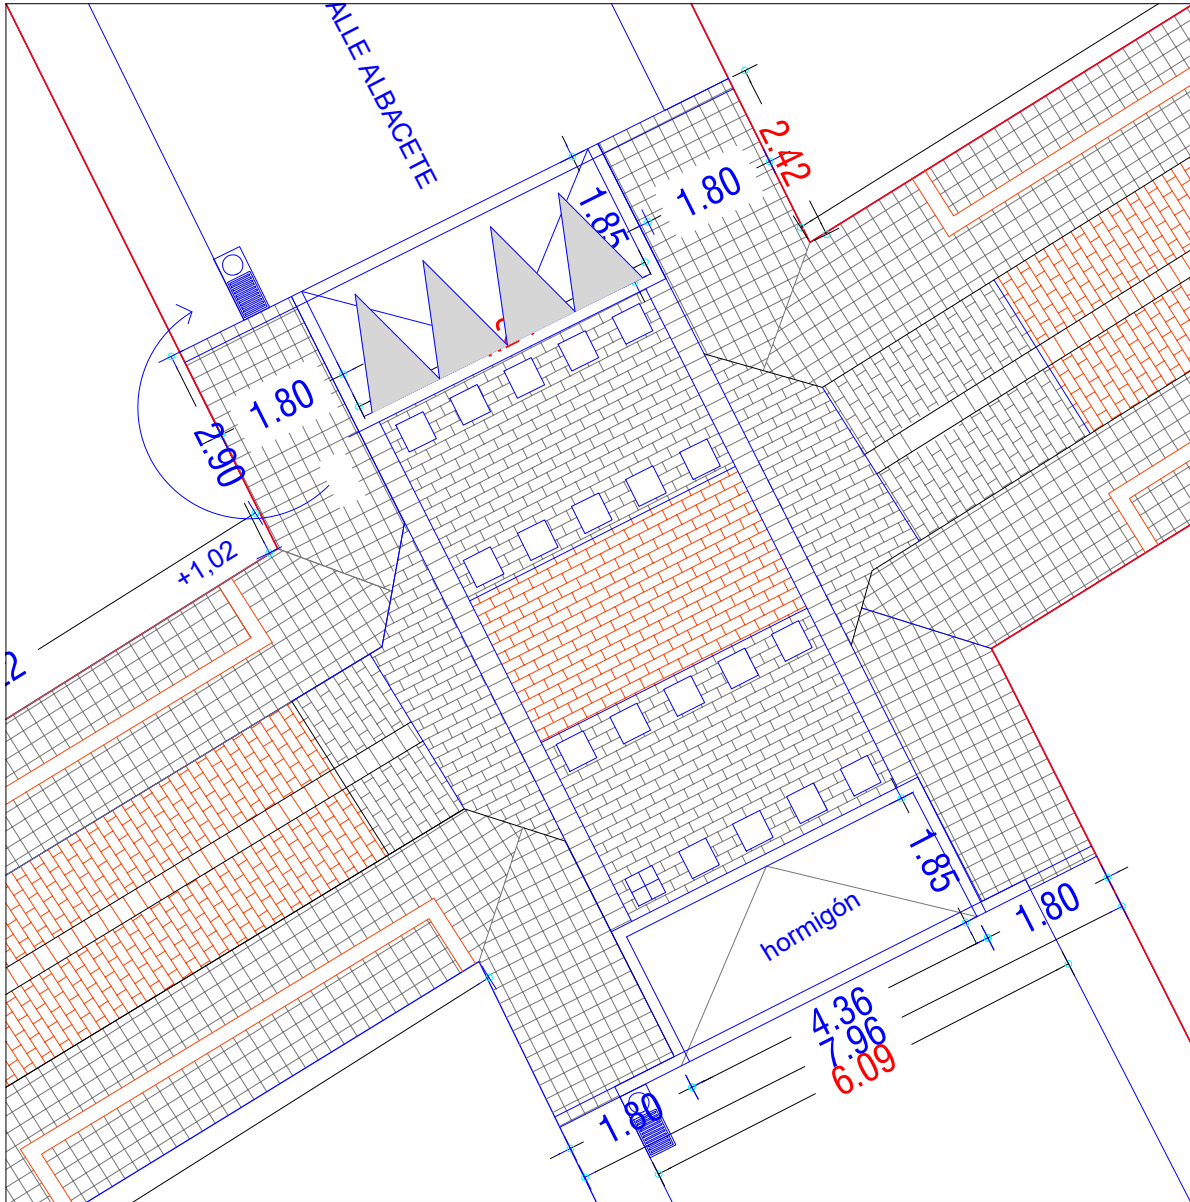


CRUCE CON CALLE ALBACETE

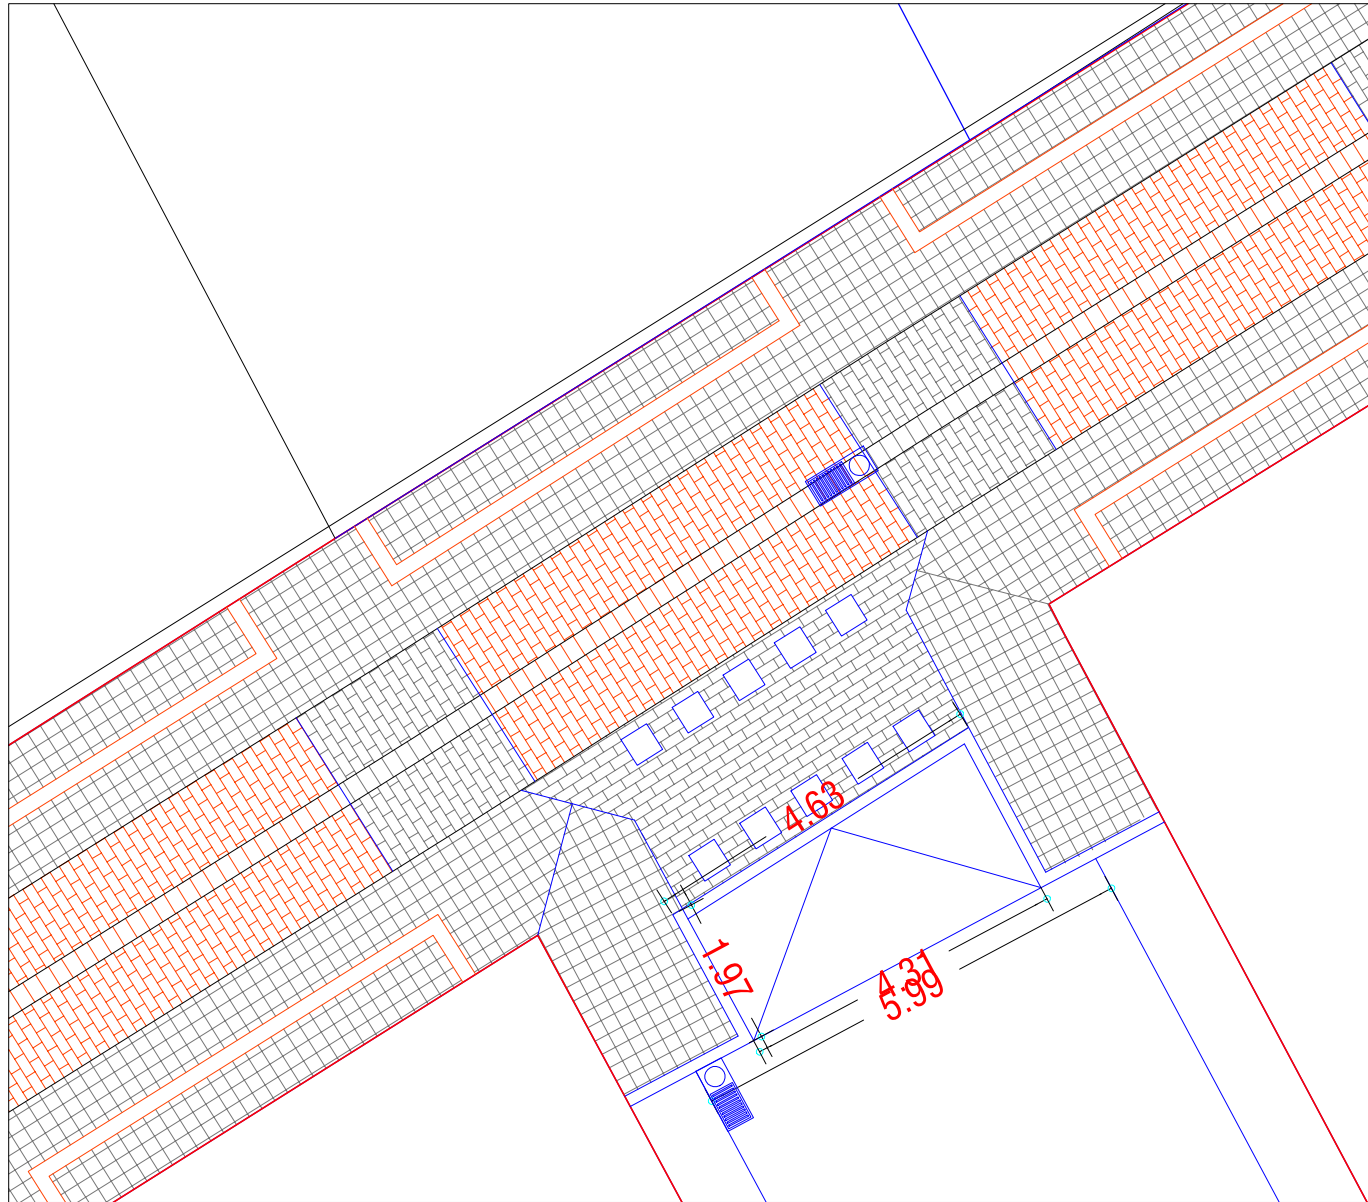

CRUCE CON CALLE ZAMORA

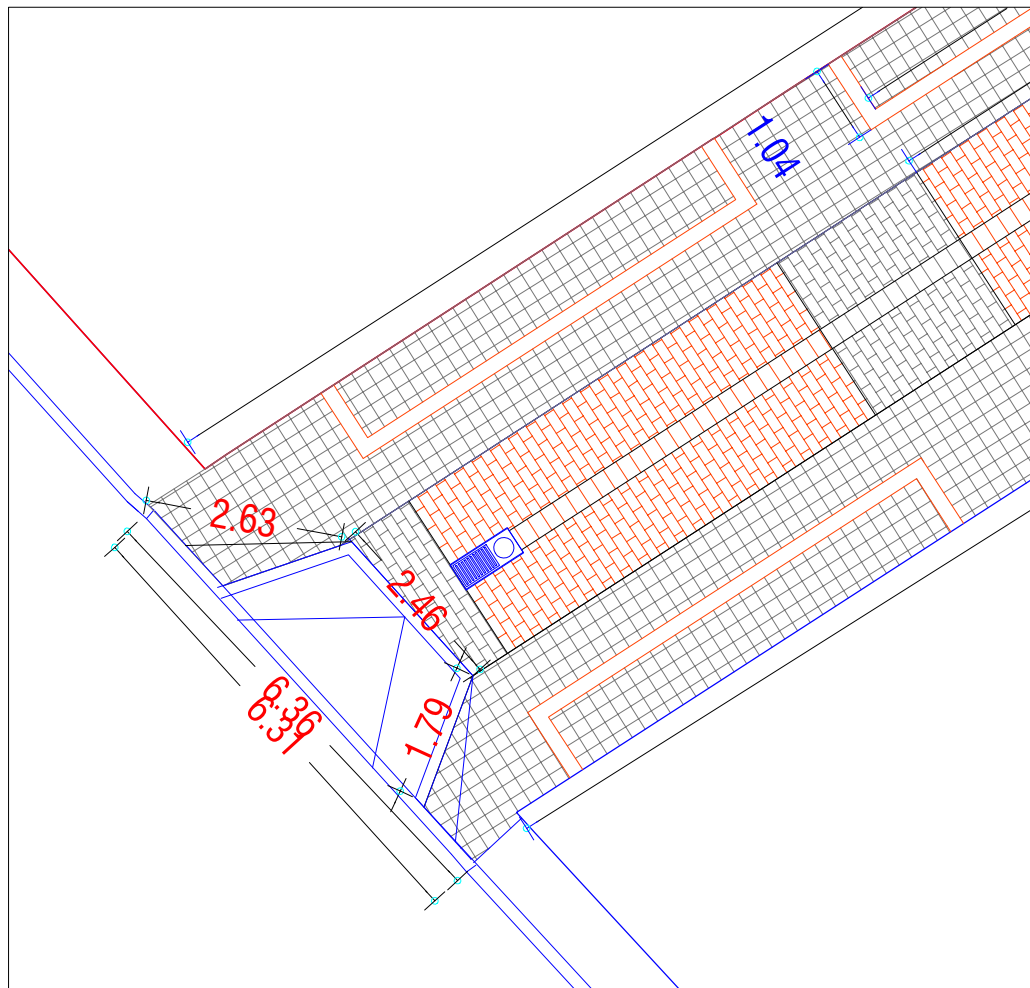


ENTRONQUE CON CALLEINÉS MORO

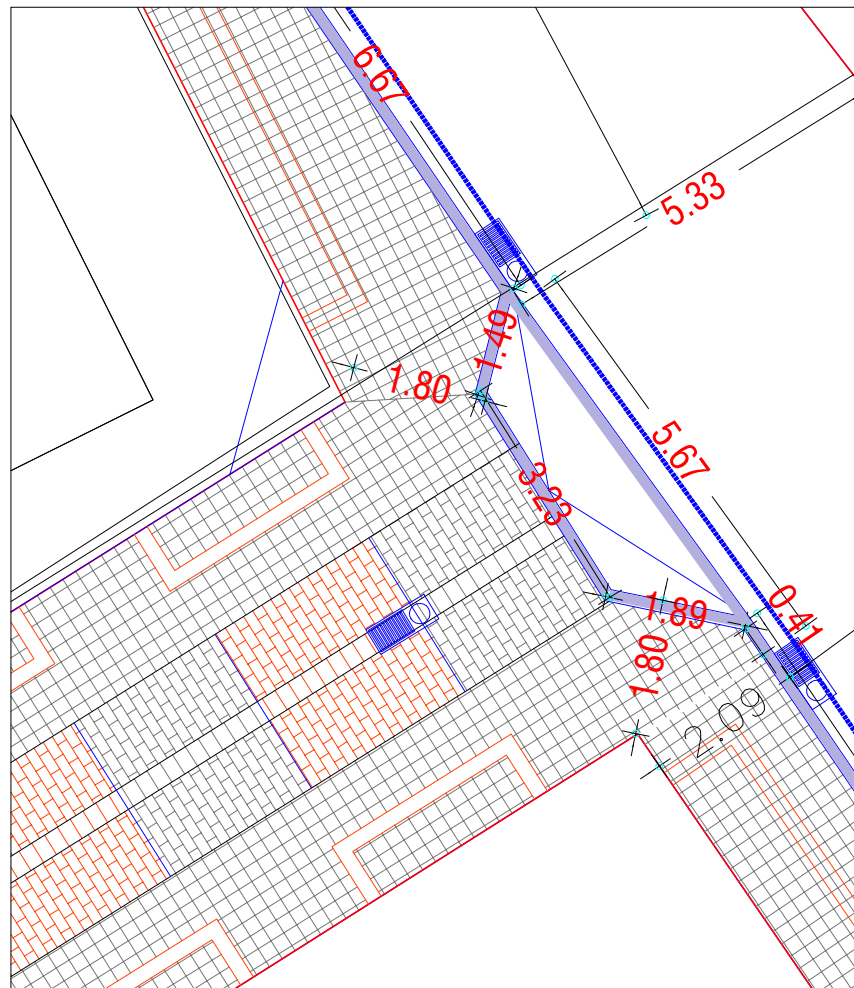

ENTRONQUE CON CALLE ST EUFEMIA

UBICACIÓN

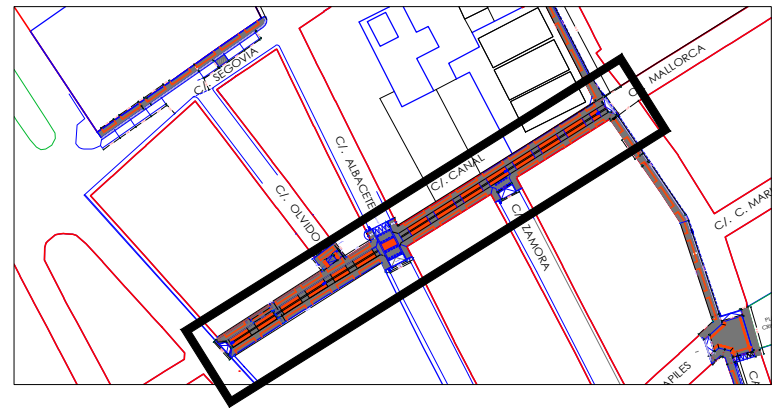

- Adoquín Ecogranic PVT de 20/10x20x6,5 GRIS ACERO
- RECUADRO Adoquín Ecogranic PVT de 20/10x20x6,5, COLOR CUERO
- Adoquín Ecogranic LOSA de 30x20x10,8 cm GRIS PLOMO
- RECUADRO Adoquín Ecogranic LOSA de 30x20x10,8 cm COLOR CUERO

- Límite de rigola de hormigón 30x25 cm in situ
- Bordillo de granito 15x30 cm mecanizado
- Rampa vehículos, pavimento continuo de hormigón
- Señalización paso de peatones
- Losa táctil direccional, según detalle
- Losa táctil a puntos, según detalle



AYUNTAMIENTO
Servicio de
Obras e Infraestructuras

PROYECTO DE MEJORAS PUNTALES DE ACCESIBILIDAD Y ACERADO
CALLE SANTA EUFEMIA, CALLE CANAL, CALLE SEGOVIA, ACCESOS PARQUE LAS
AMERICAS, CALLE COMUNEROS, PLAZA DEL OTERO, CALLE LOS ÁLAMOS Y CALLE
IGNACIO MARTÍNEZ DE AZCOITIA

SITUACIÓN **CALLE CANAL**

PLANO DE
ESTADO REFORMADO
PUNTOS SINGULARES

ARQUITECTO:


Plano

CNL03


Fecha
JULIO 2025

FCO JAVIER DOYAGUE TEJEDO

Escala **1:100**

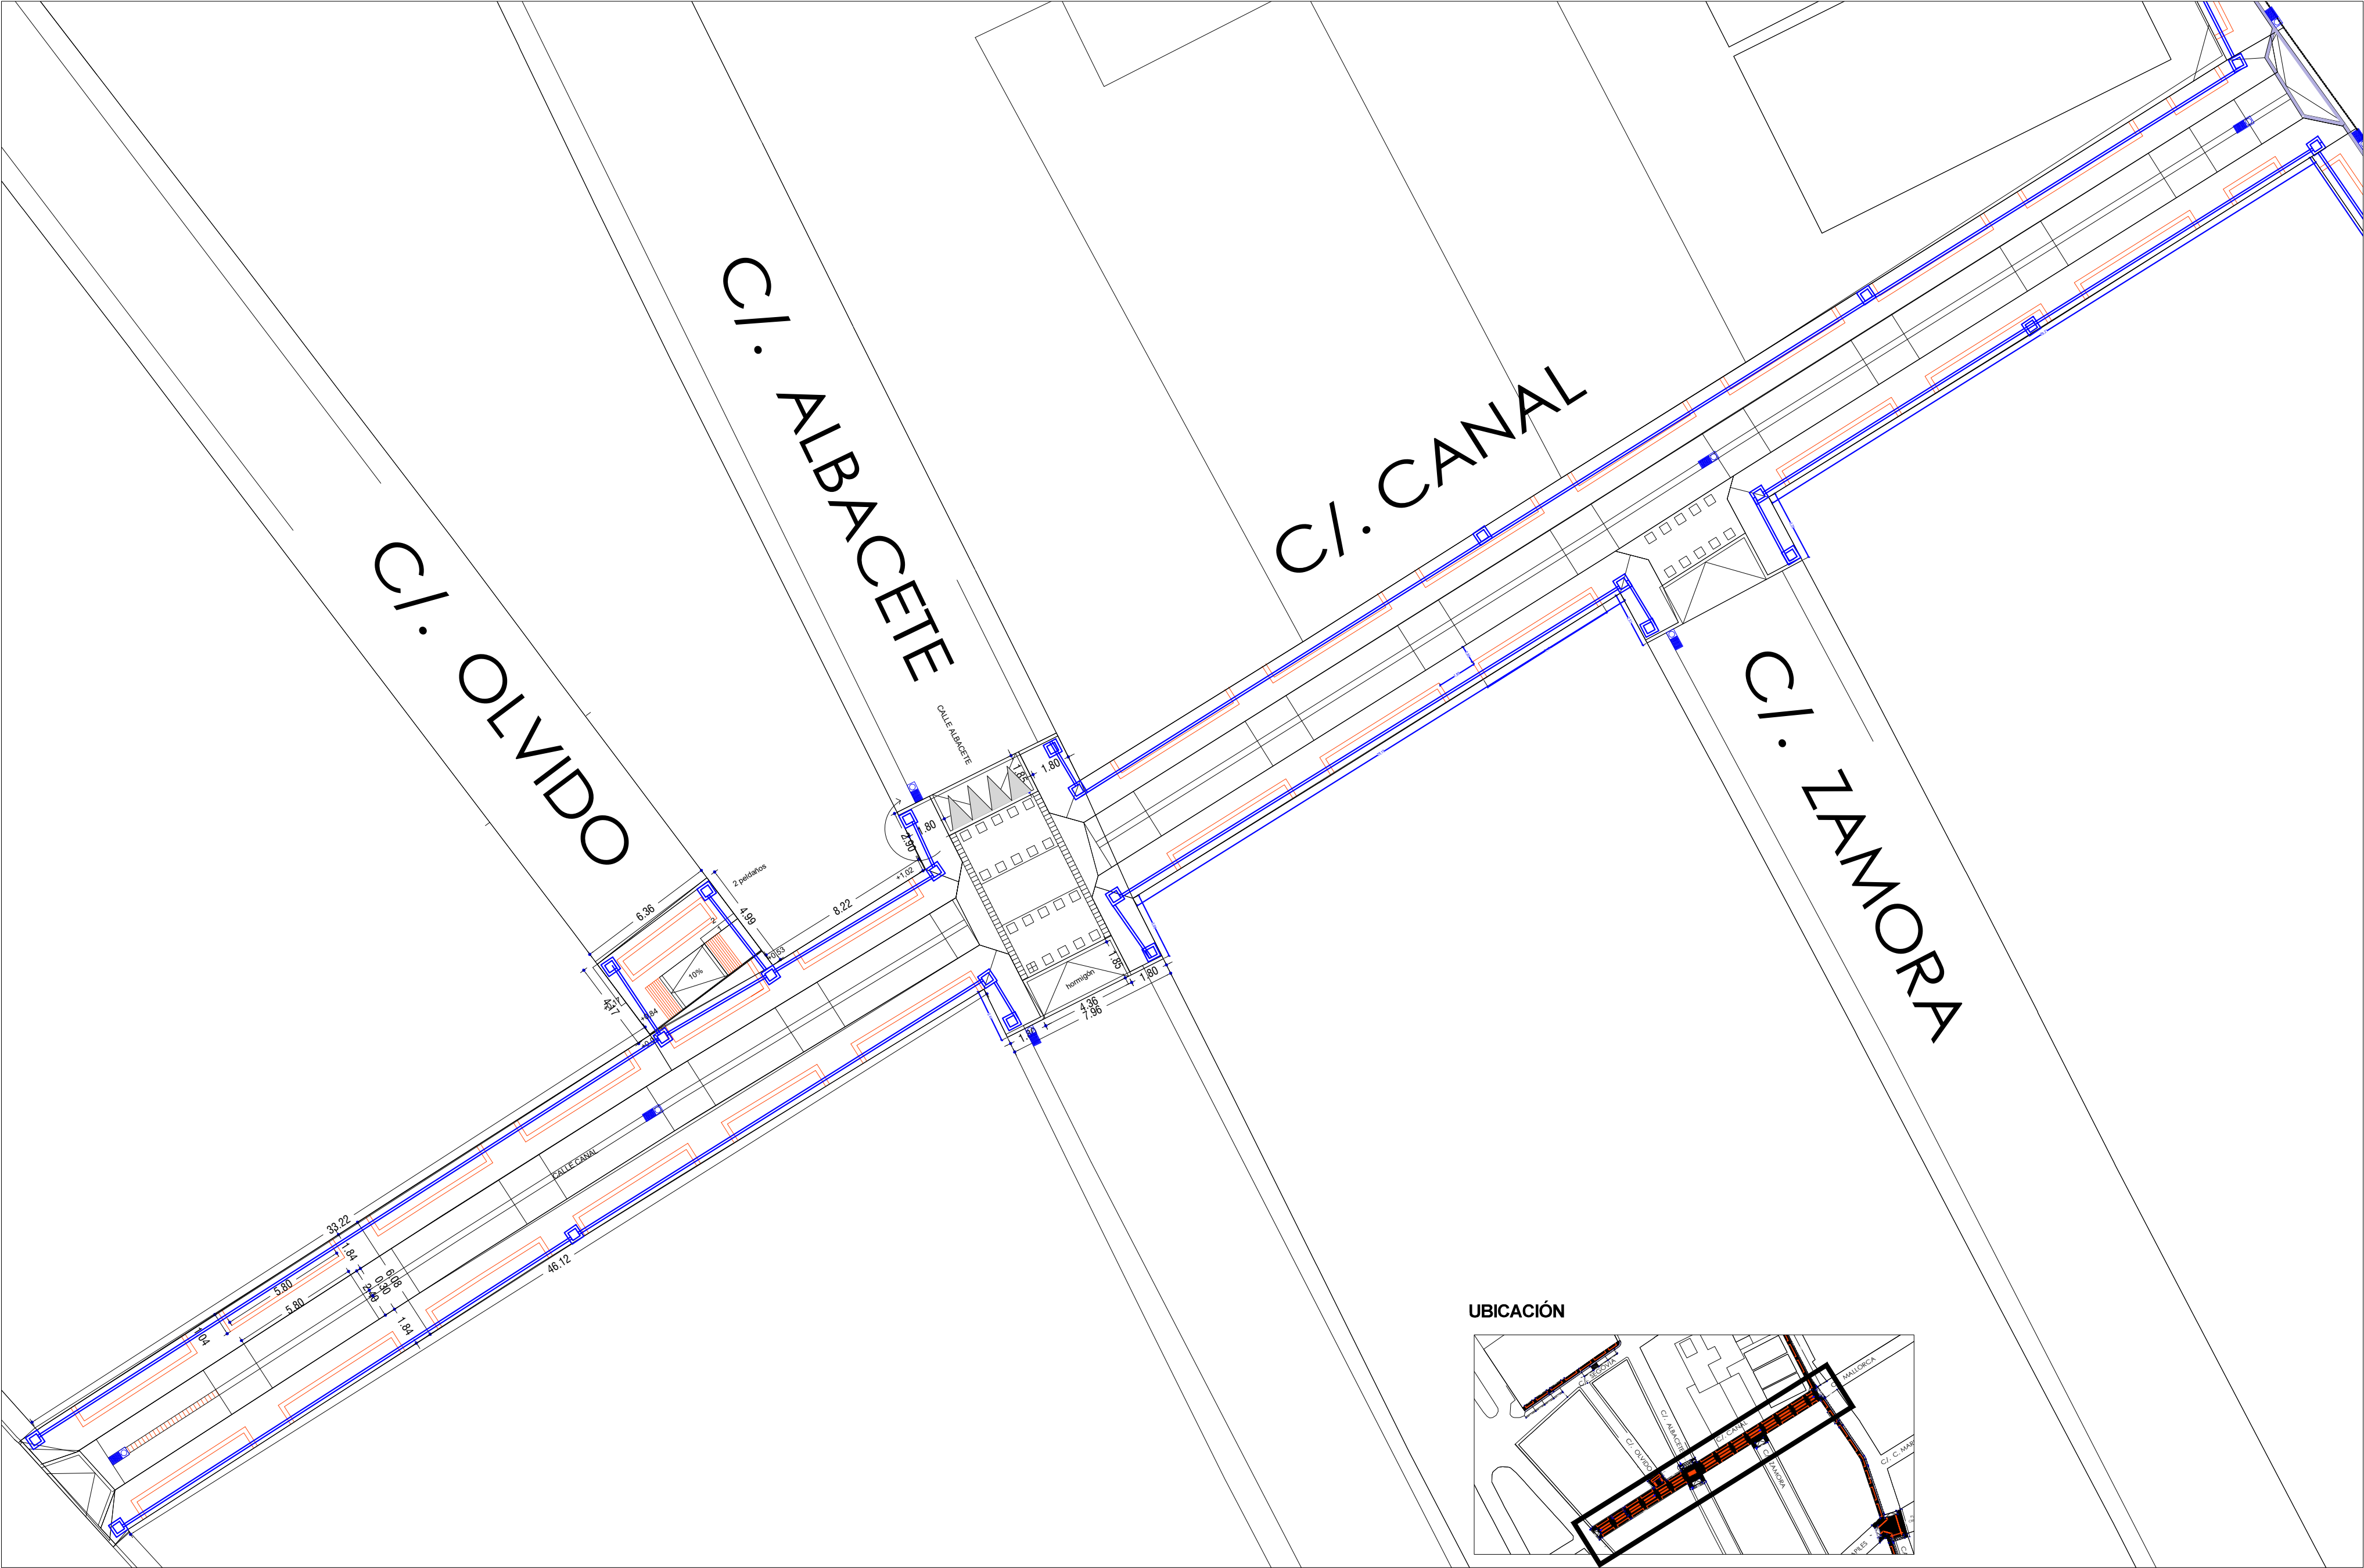

UBICACIÓN

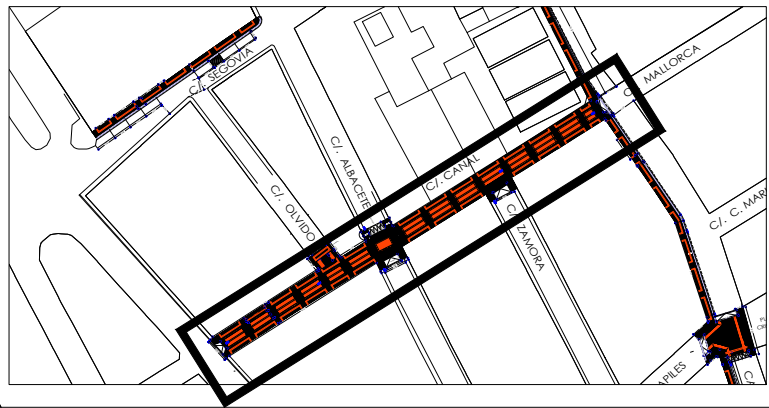

LEYENDA CANALIZACIÓN DE RESERVA ALUMBRADO

- ARQUETA 40 X 40 cm en Aceras.
- 2 TUBOS DE POLIETILENO DOBLE PARED Ø110 mm.

LEYENDA SANEAMIENTO REFORMADO

- IMBORNAL : SUMIDERO SIFÓNICO 90X37, REGISTRO 25



AYUNTAMIENTO
Servicio de
Obras e Infraestructuras

PLANO DE
INSTALACIONES

PROYECTO DE MEJORAS PUNTUALES DE ACCESIBILIDAD Y ACERADO
CALLE SANTA EUFEMIA, CALLE CANAL, CALLE SEGOVIA, ACCESOS PARQUE LAS
AMERICAS, CALLE COMUNEROS, PLAZA DEL OTERO, CALLE LOS ÁLAMOS Y CALLE
IGNACIO MARTÍNEZ DE AZCOITIA

ARQUITECTO:

FCO JAVIER DOYAGUE TEJEDO

SITUACIÓN CALLE CANAL



Plano

CNL03

Fecha

JULIO 2025

Escala 1:200

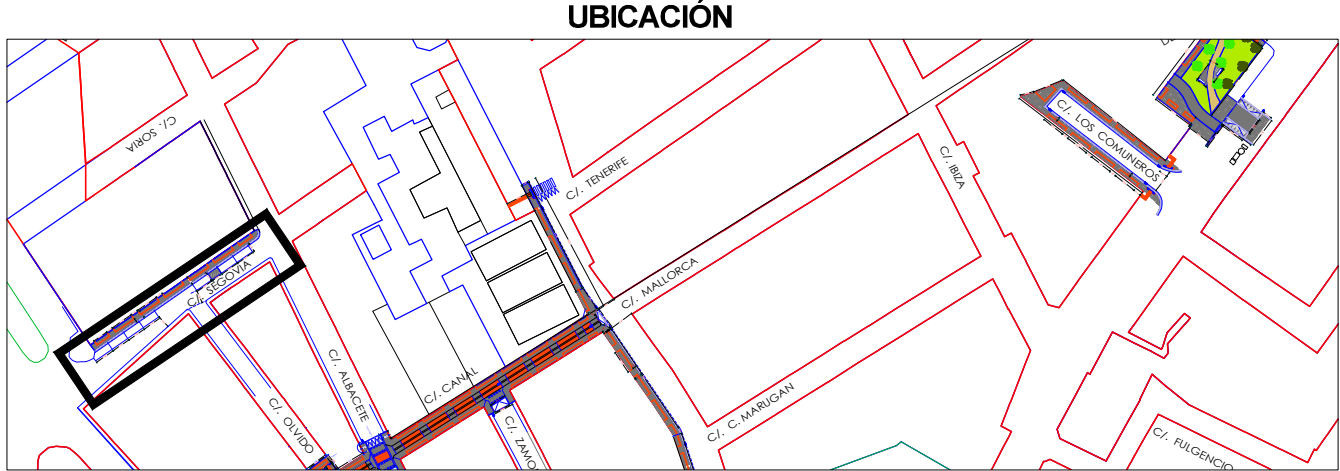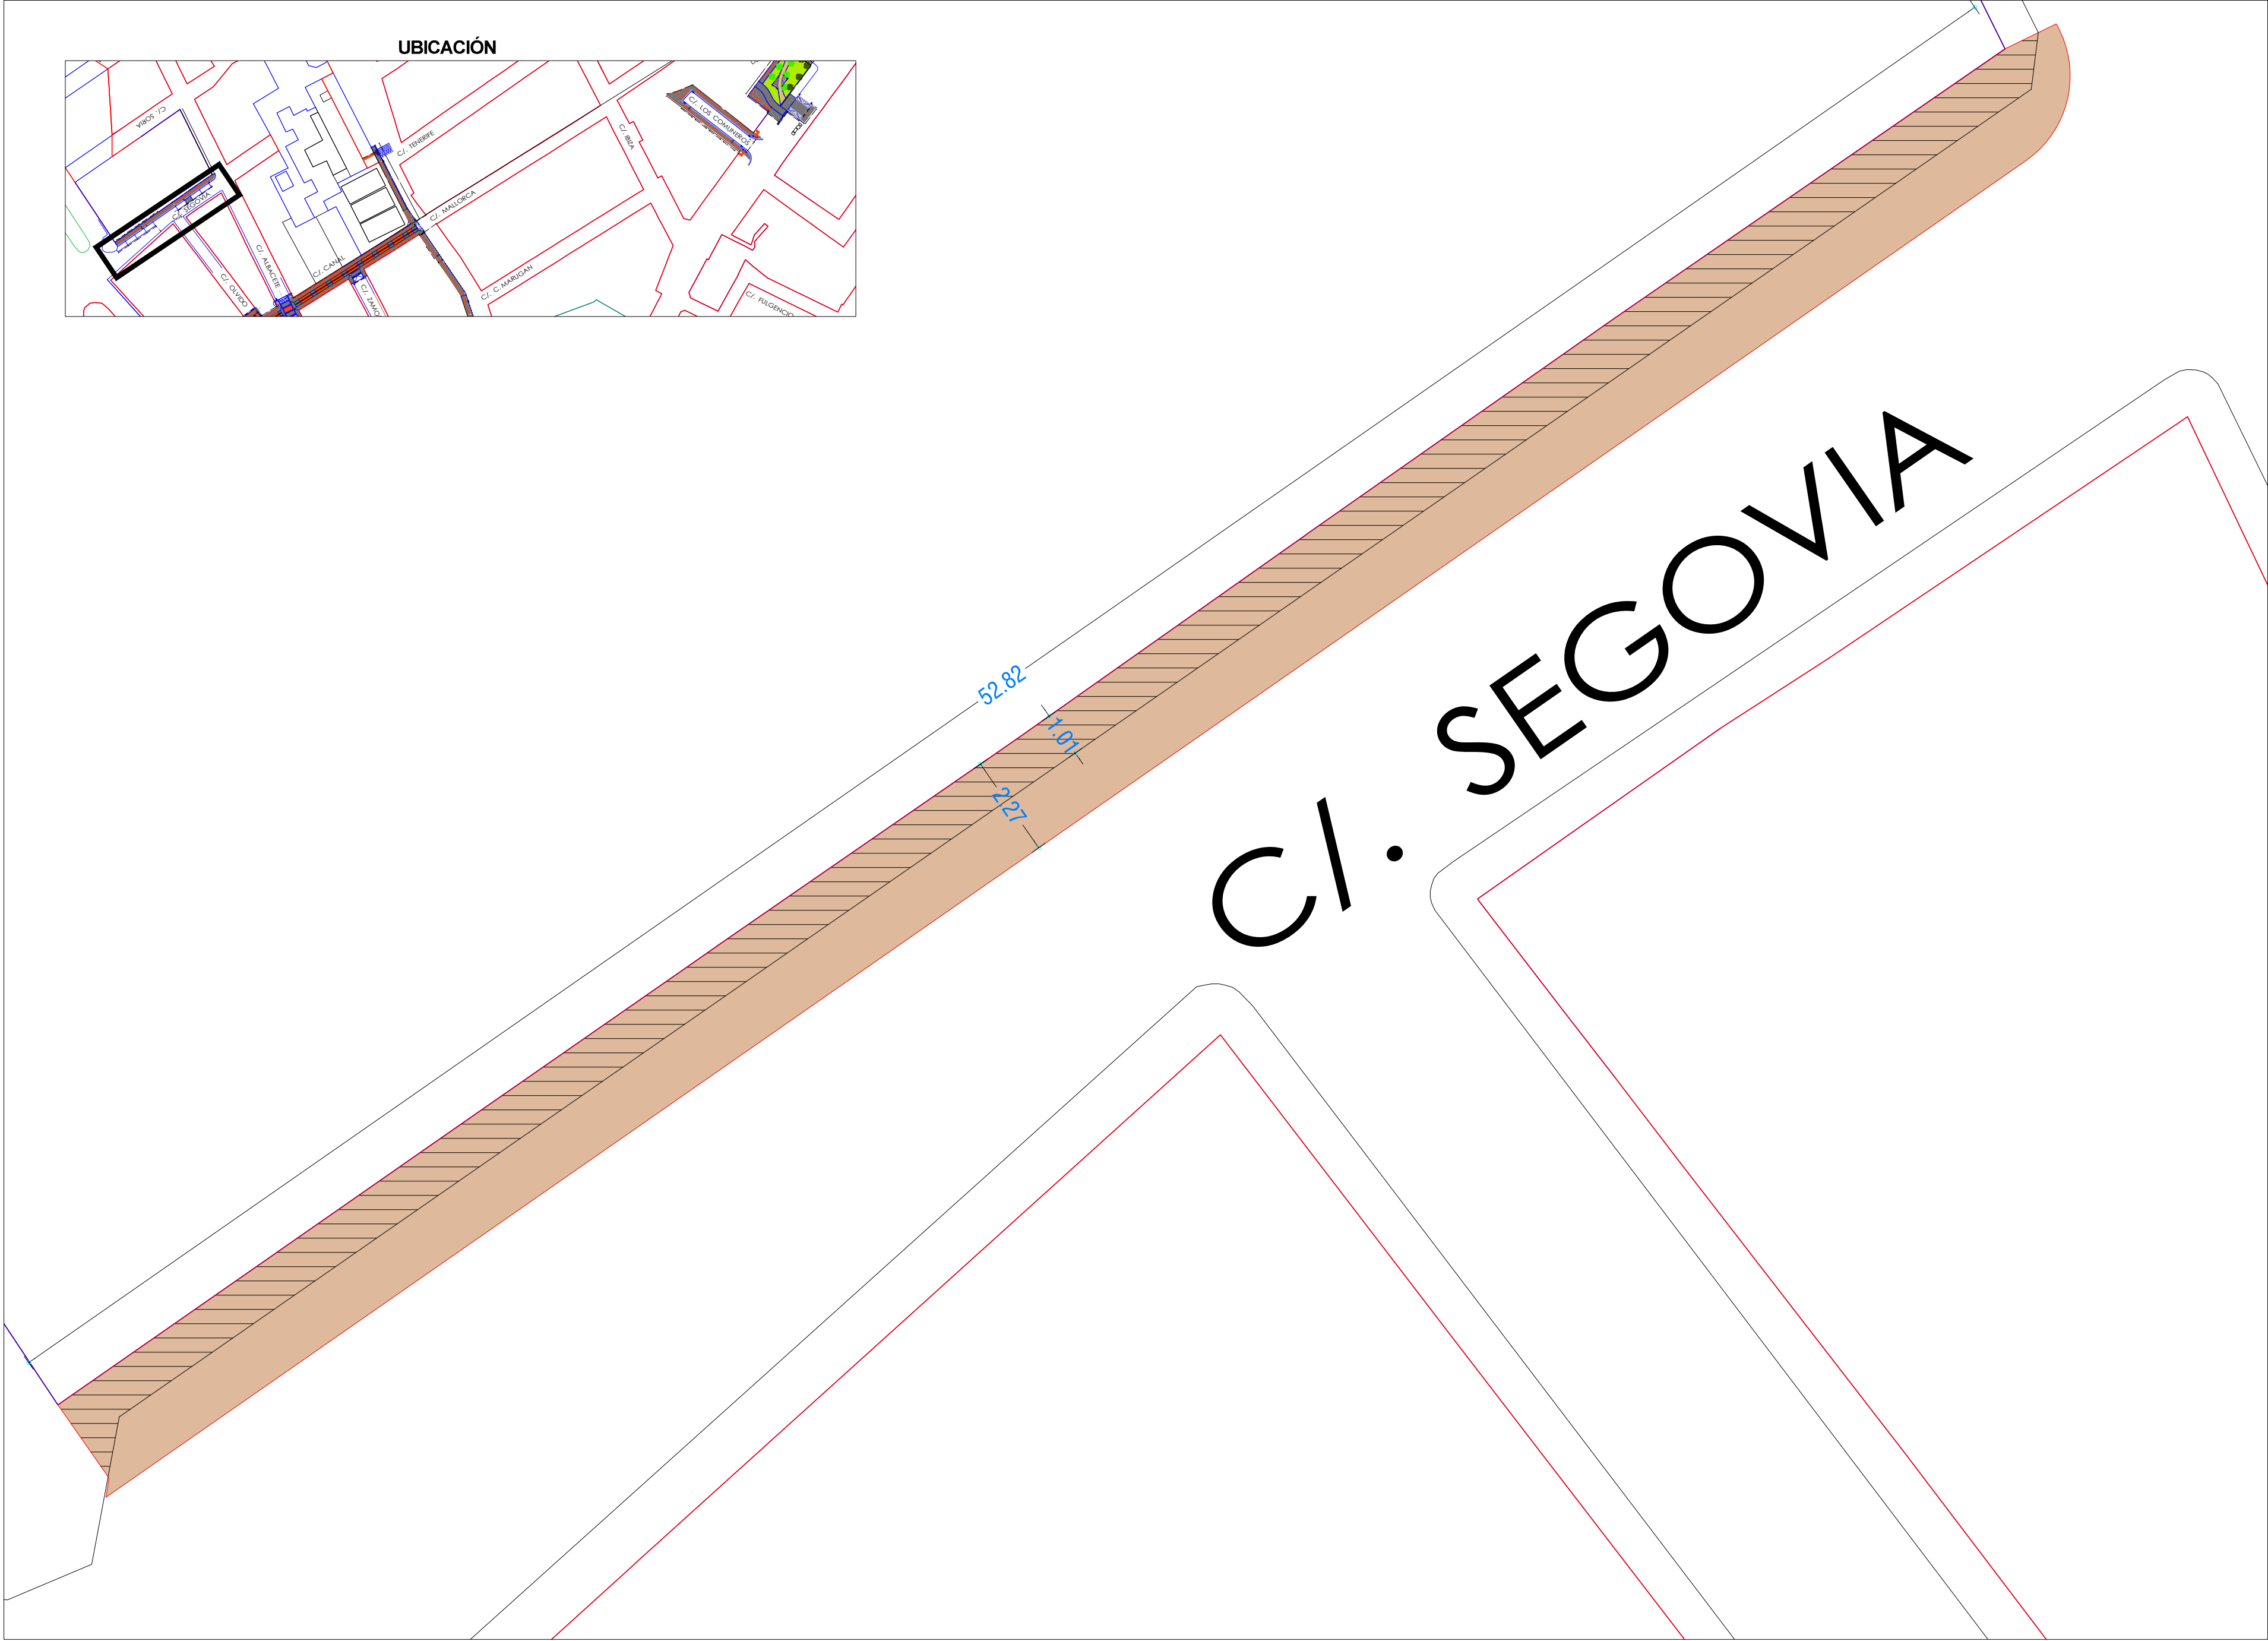

ÁREA DE ACTUACIÓN = DEMOLICIÓN

ACERA EXISTENTE



PALENCIA

AYUNTAMIENTO

Servicio de
Obras e Infraestructuras

PLANO DE ESTADO ACTUAL

ÁREA DE ACTUACIÓN Y DEMOLICIONES

PROYECTO DE MEJORAS PUNTUALES DE ACCESIBILIDAD Y ACERADO
CALLE SANTA EUFEMIA, CALLE CANAL, CALLE SEGOVIA, ACCESOS PARQUE LAS AMERICAS, CALLE COMUNEROS, PLAZA DEL OTERO, CALLE LOS ÁLAMOS Y CALLE IGNACIO MARTÍNEZ DE AZCOITIA

SITUACIÓN **CALLE SEGOVIA**

ARQUITECTO:

FCO JAVIER DOYAGUE TEJEDO


Plano

SG01

Fecha

JULIO 2025

Escala **1 :100**

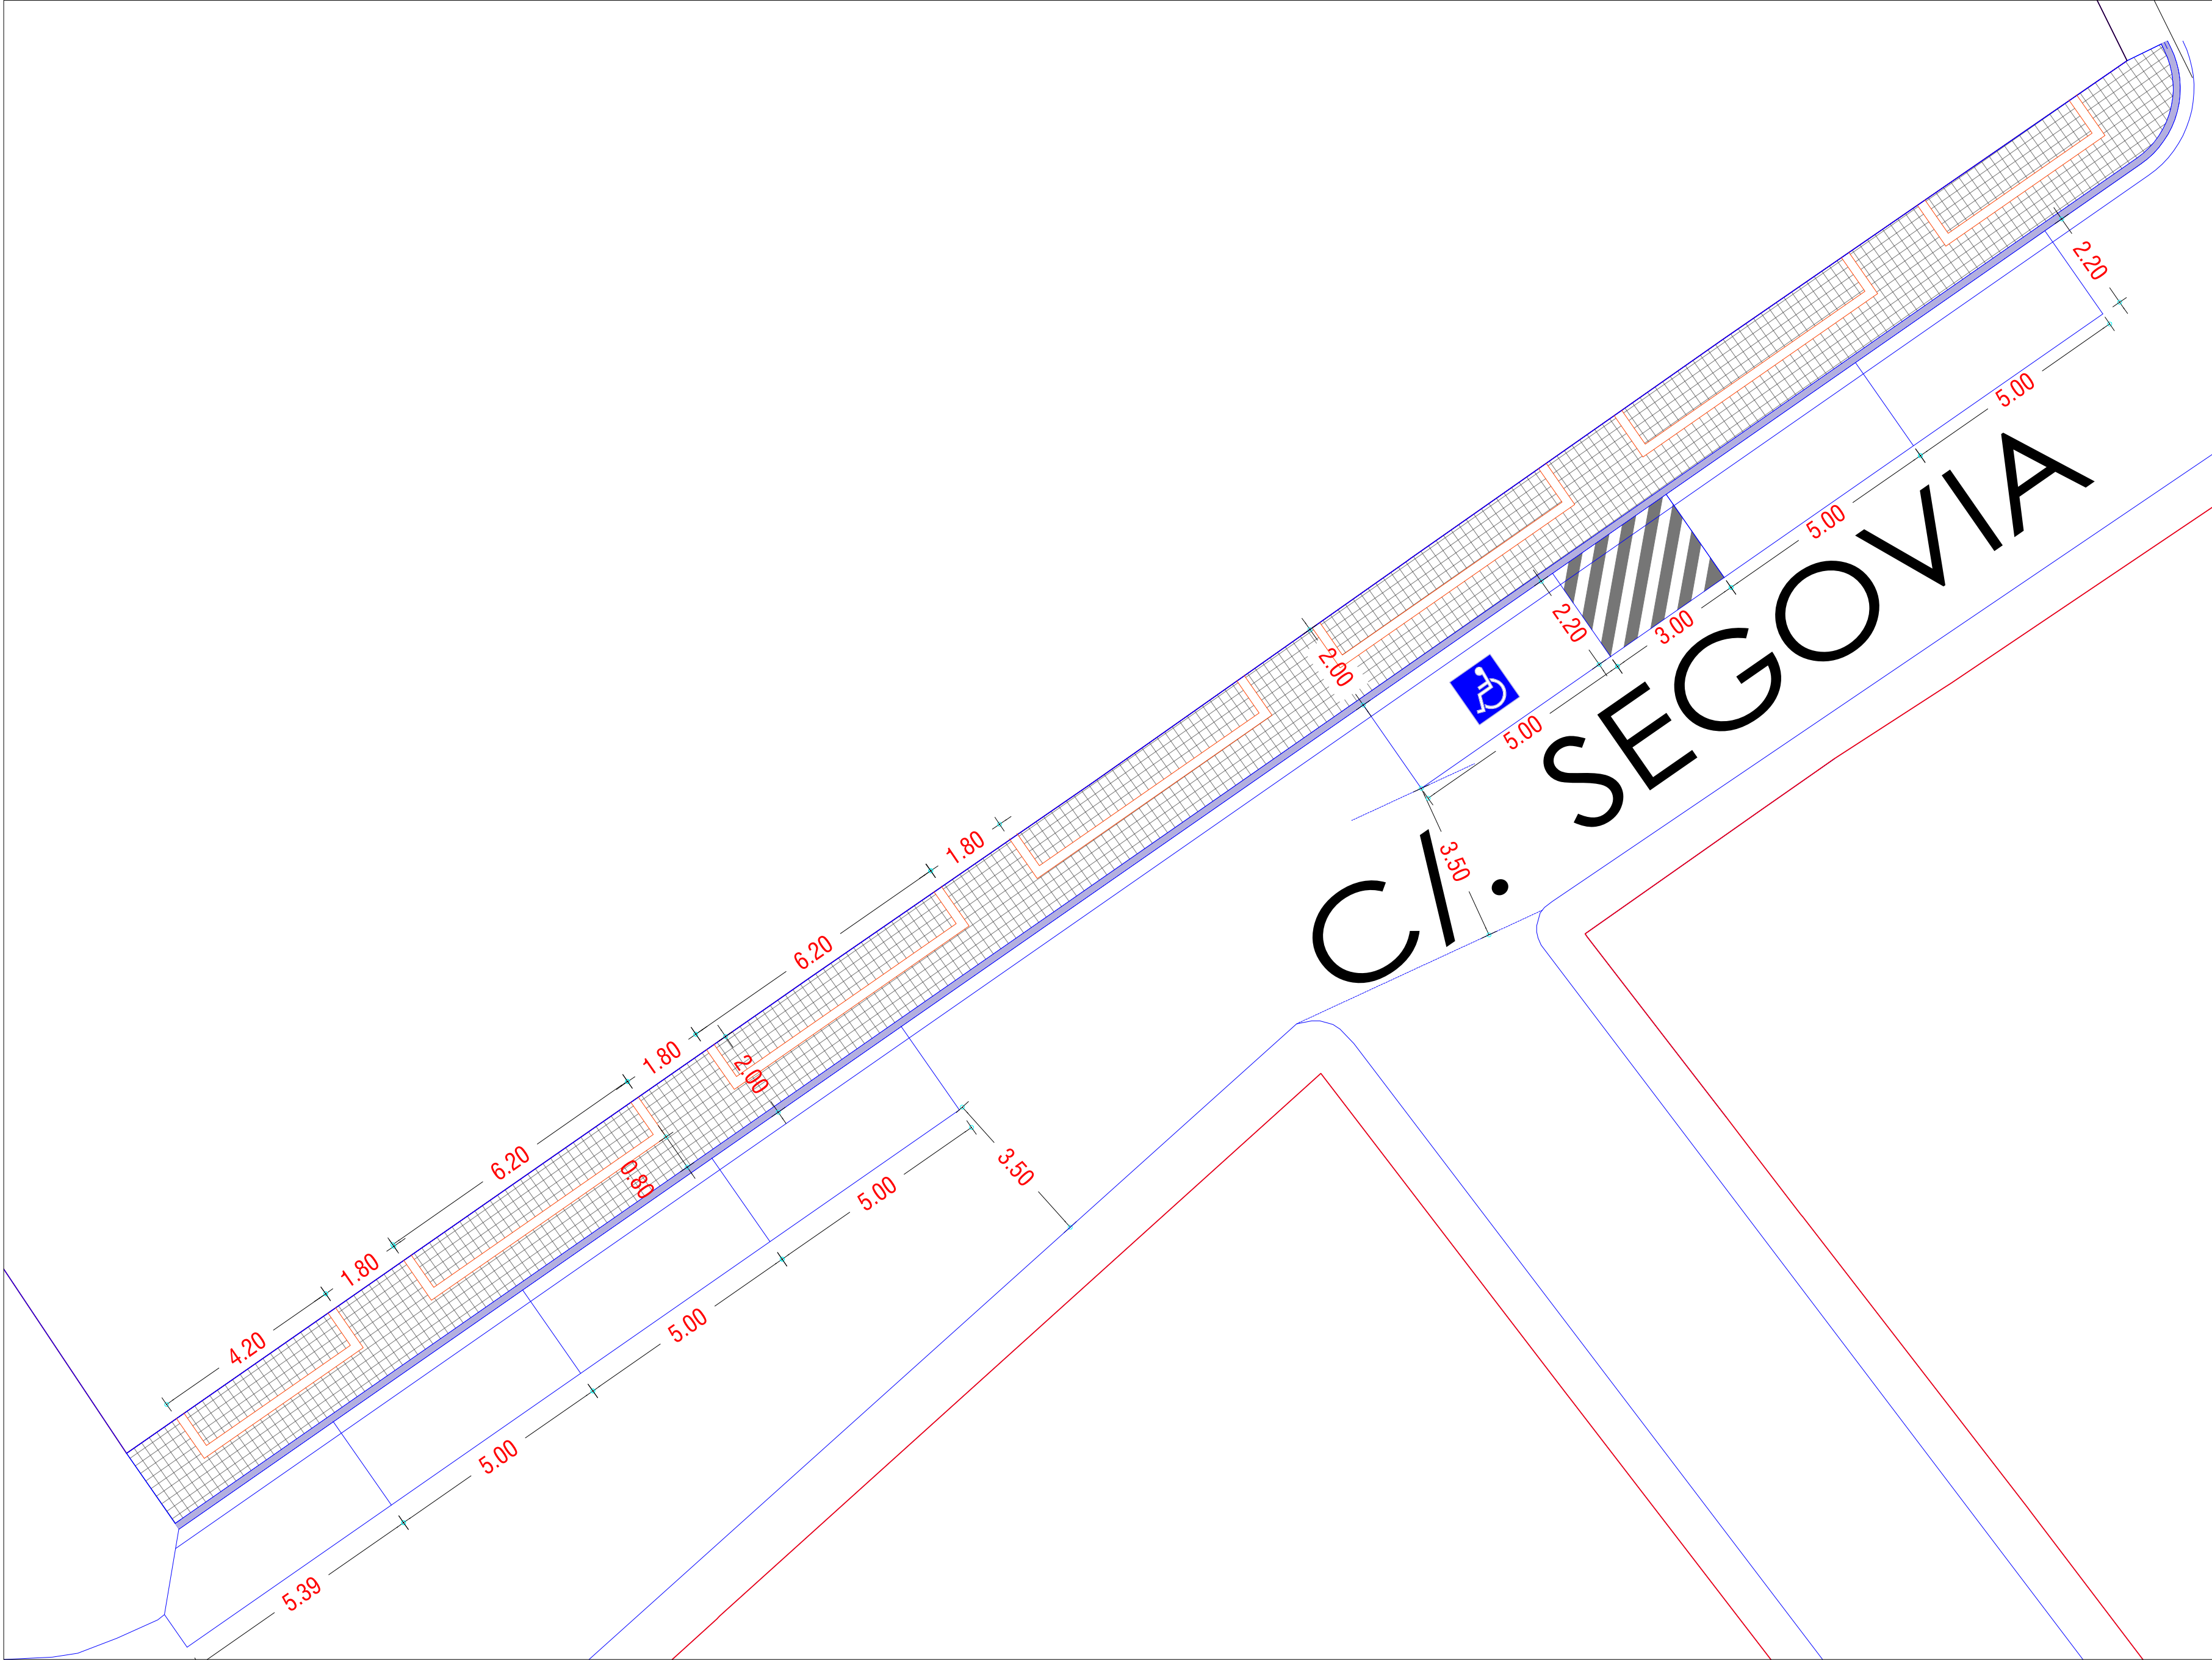

- Adoquín Ecogranic PVT de 20/10x20x6,5 GRIS ACERO
- RECUADRO Adoquín Ecogranic PVT de 20/10x20x6,5, COLOR CUERO
- Adoquín Ecogranic LOSA de 30x20x10,8 cm GRIS PLOMO
- RECUADRO Adoquín Ecogranic LOSA de 30x20x10,8 cm COLOR CUERO

- Límite de rigola de hormigón 30x25 cm in situ
- Bordillo de granito 15x30 cm mecanizado
- Rampa vehículos, pavimento continuo de hormigón
- Señalización paso de peatones
- Losa táctil direccional, según detalle
- Losa táctil a puntos, según detalle



**PA
LEN
CIA**
AYUNTAMIENTO
Servicio de
Obras e Infraestructuras

PROYECTO DE MEJORAS PUNTUALES DE ACCESIBILIDAD Y ACERADO
CALLE SANTA EUFEMIA, CALLE CANAL, CALLE SEGOVIA, ACCESOS PARQUE LAS
AMERICAS, CALLE COMUNEROS, PLAZA DEL OTERO, CALLE LOS ÁLAMOS Y CALLE
IGNACIO MARTÍNEZ DE AZCOITIA

SITUACIÓN **CALLE SEGOVIA**

**PLANO DE
ESTADO ACTUAL
ÁREA DE ACTUACIÓN Y DEMOLICIONES**

ARQUITECTO:

FCO JAVIER DOYAGUE TEJEDO


Plano

SG02

Fecha

JULIO 2025

Escala **1:200**

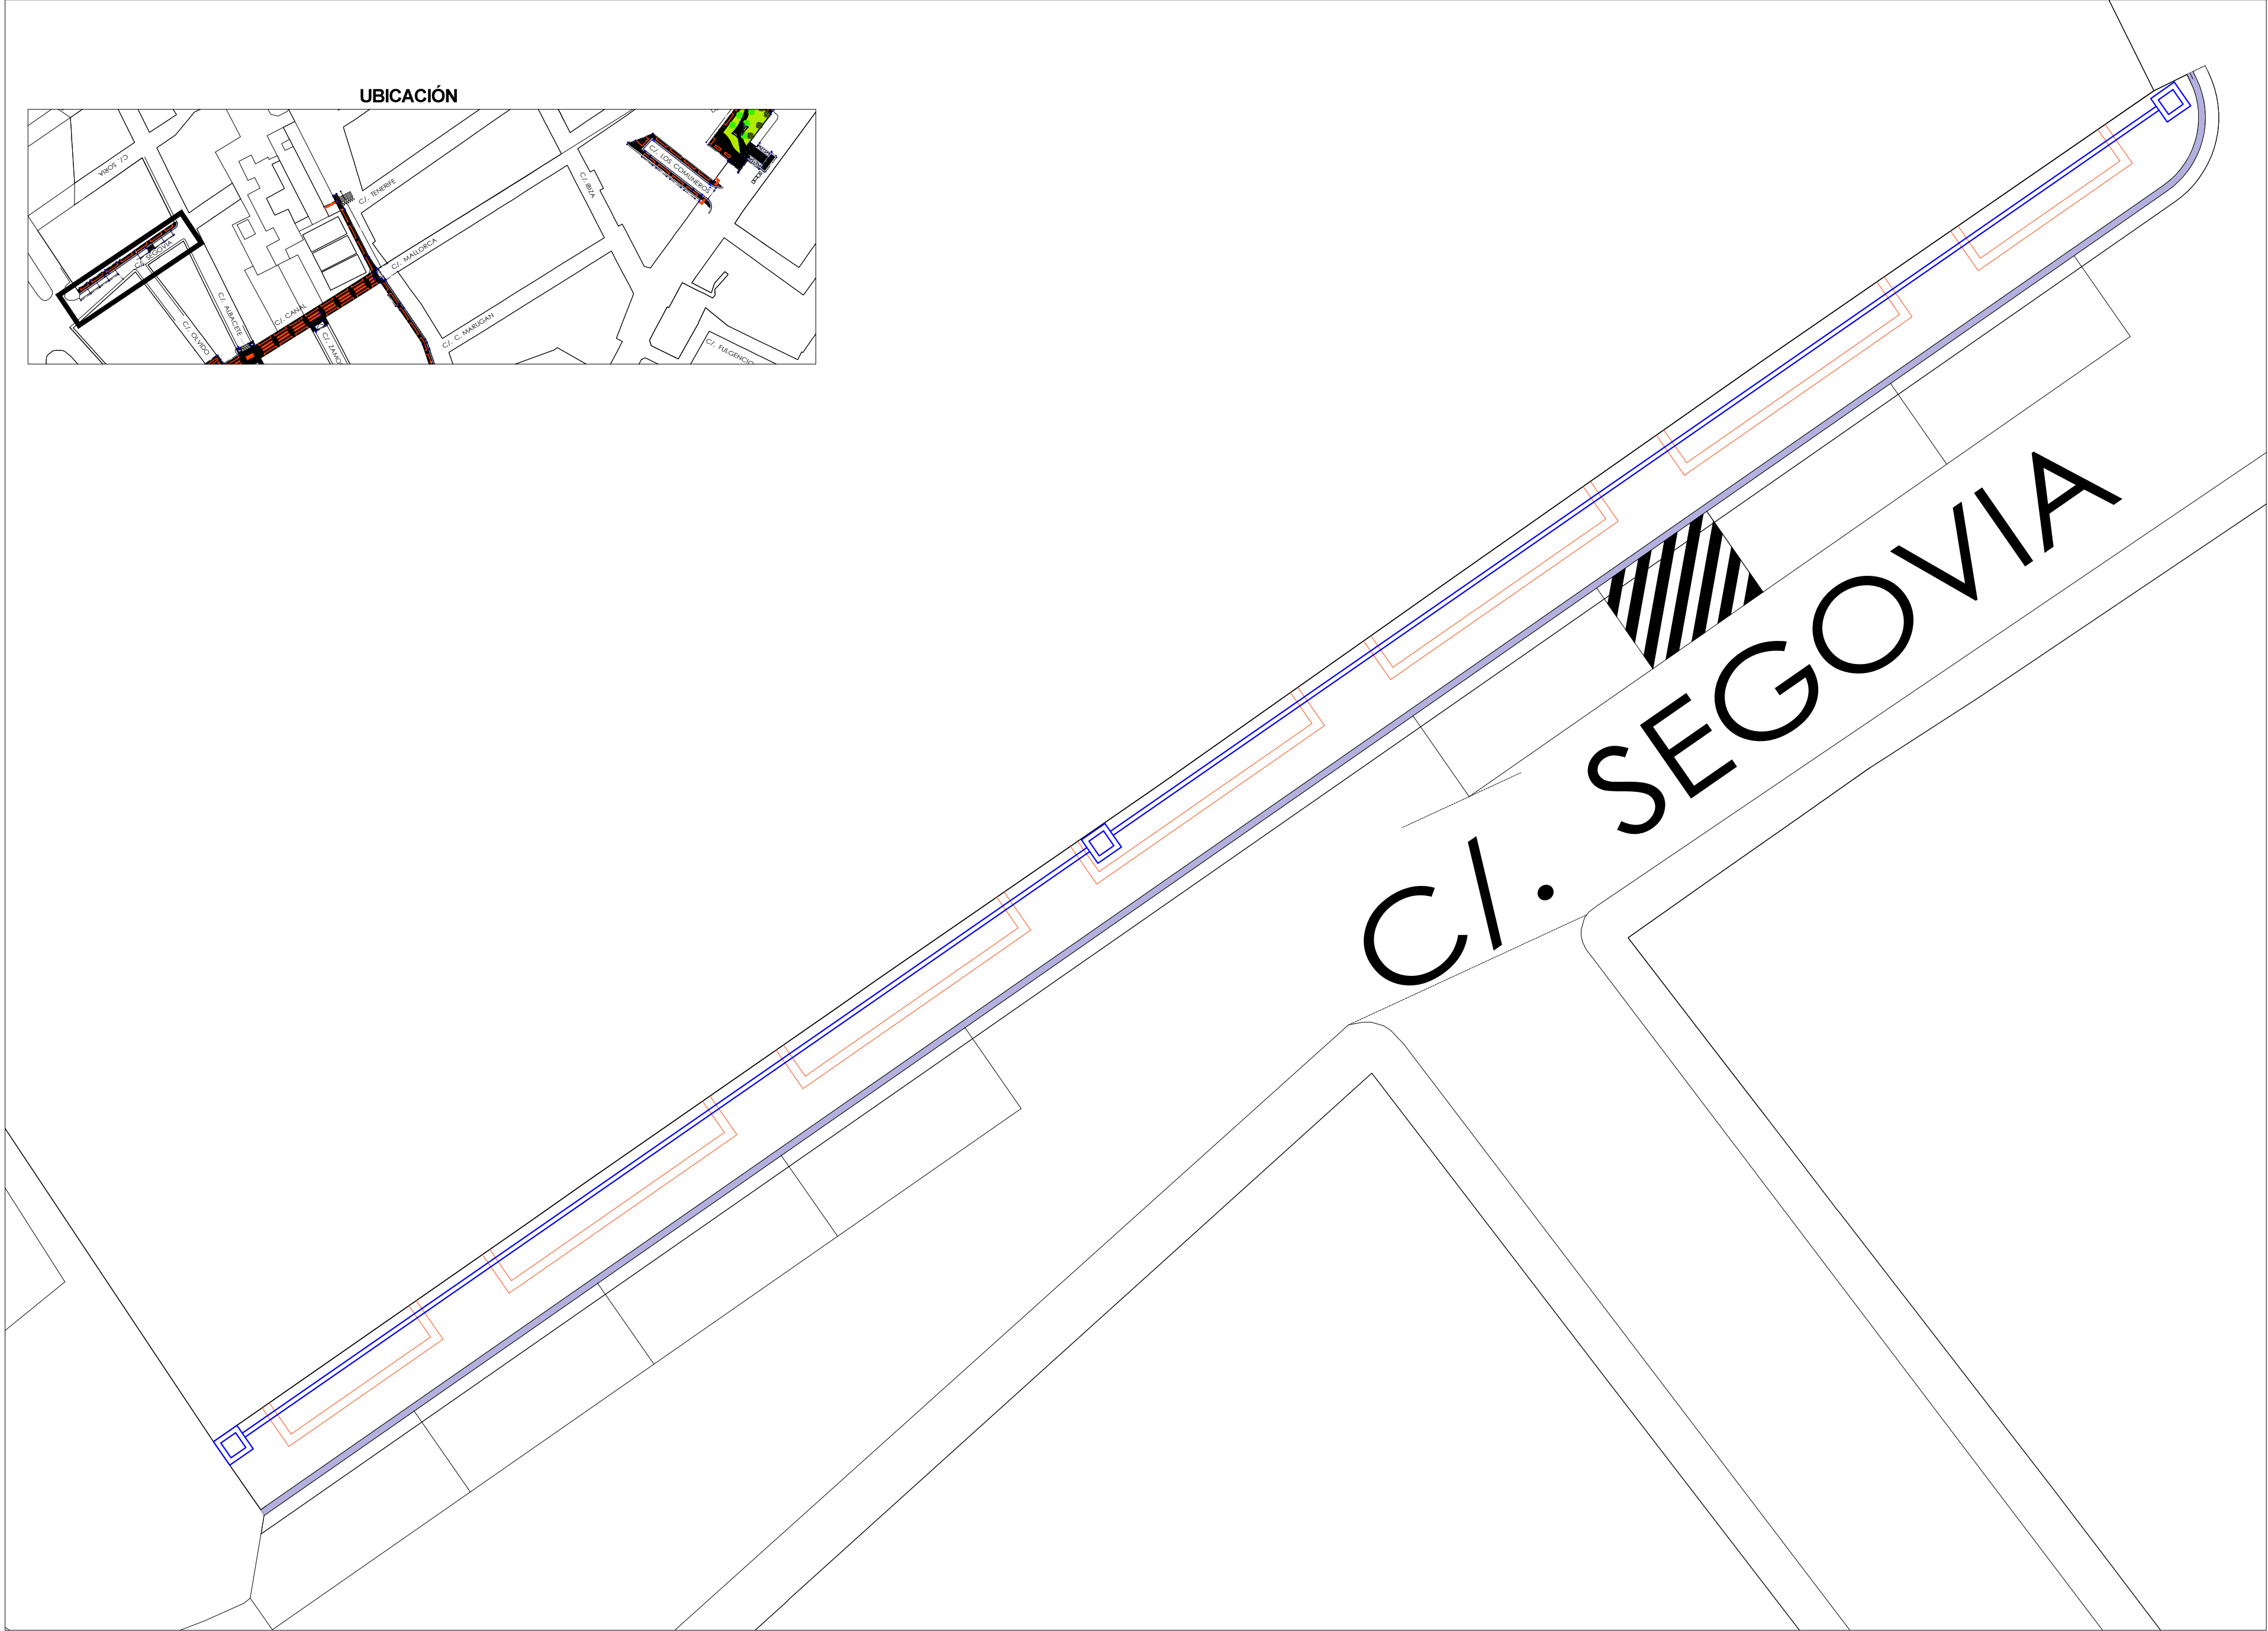

LEYENDA CANALIZACIÓN DE RESERVA ALUMBRADO

-  ARQUETA 40 X 40 cm en Aceras.
-  2 TUBOS DE POLIETILENO DOBLE PARED Ø110 mm.

LEYENDA SANEAMIENTO REFORMADO

-  IMBORNAL : SUMIDERO SIFÓNICO 90X37, REGISTRO 25



PA
LEN
CIA

AYUNTAMIENTO
Servicio de
Obras e Infraestructuras

PLANO DE
ESTADO ACTUAL
ÁREA DE ACTUACIÓN Y DEMOLICIONES

PROYECTO DE MEJORAS PUNTALES DE ACCESIBILIDAD Y ACERADO
CALLE SANTA EUFEMIA, CALLE CANAL, CALLE SEGOVIA, ACCESOS PARQUE LAS
AMERICAS, CALLE COMUNEROS, PLAZA DEL OTERO, CALLE LOS ÁLAMOS Y CALLE
IGNACIO MARTÍNEZ DE AZCOITIA

ARQUITECTO:

FCO JAVIER DOYAGUE TEJEDO

SITUACIÓN CALLE SEGOVIA



Plano

SG03

Fecha

JULIO 2025

Escala 1:100

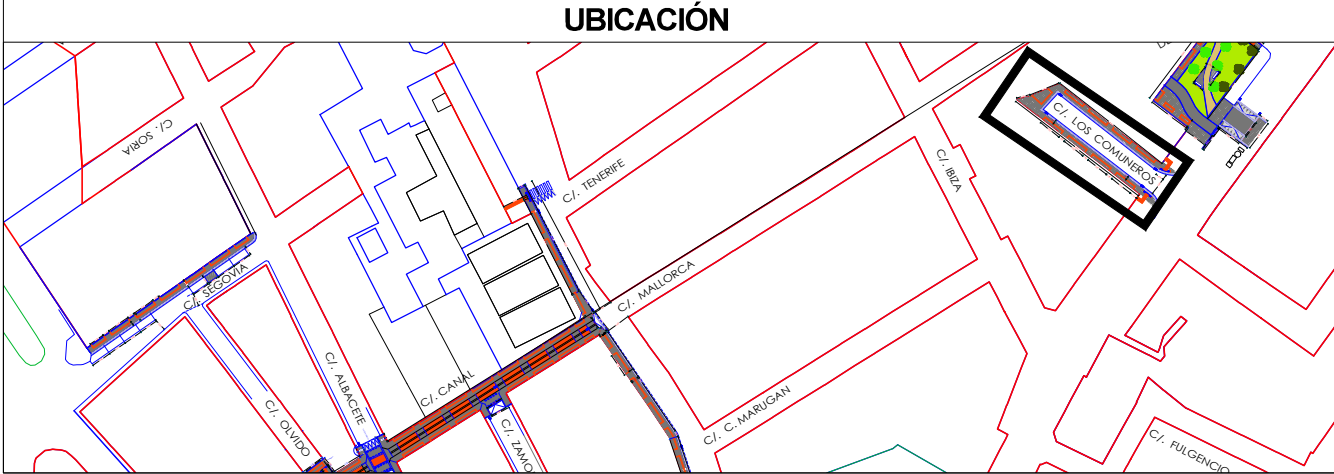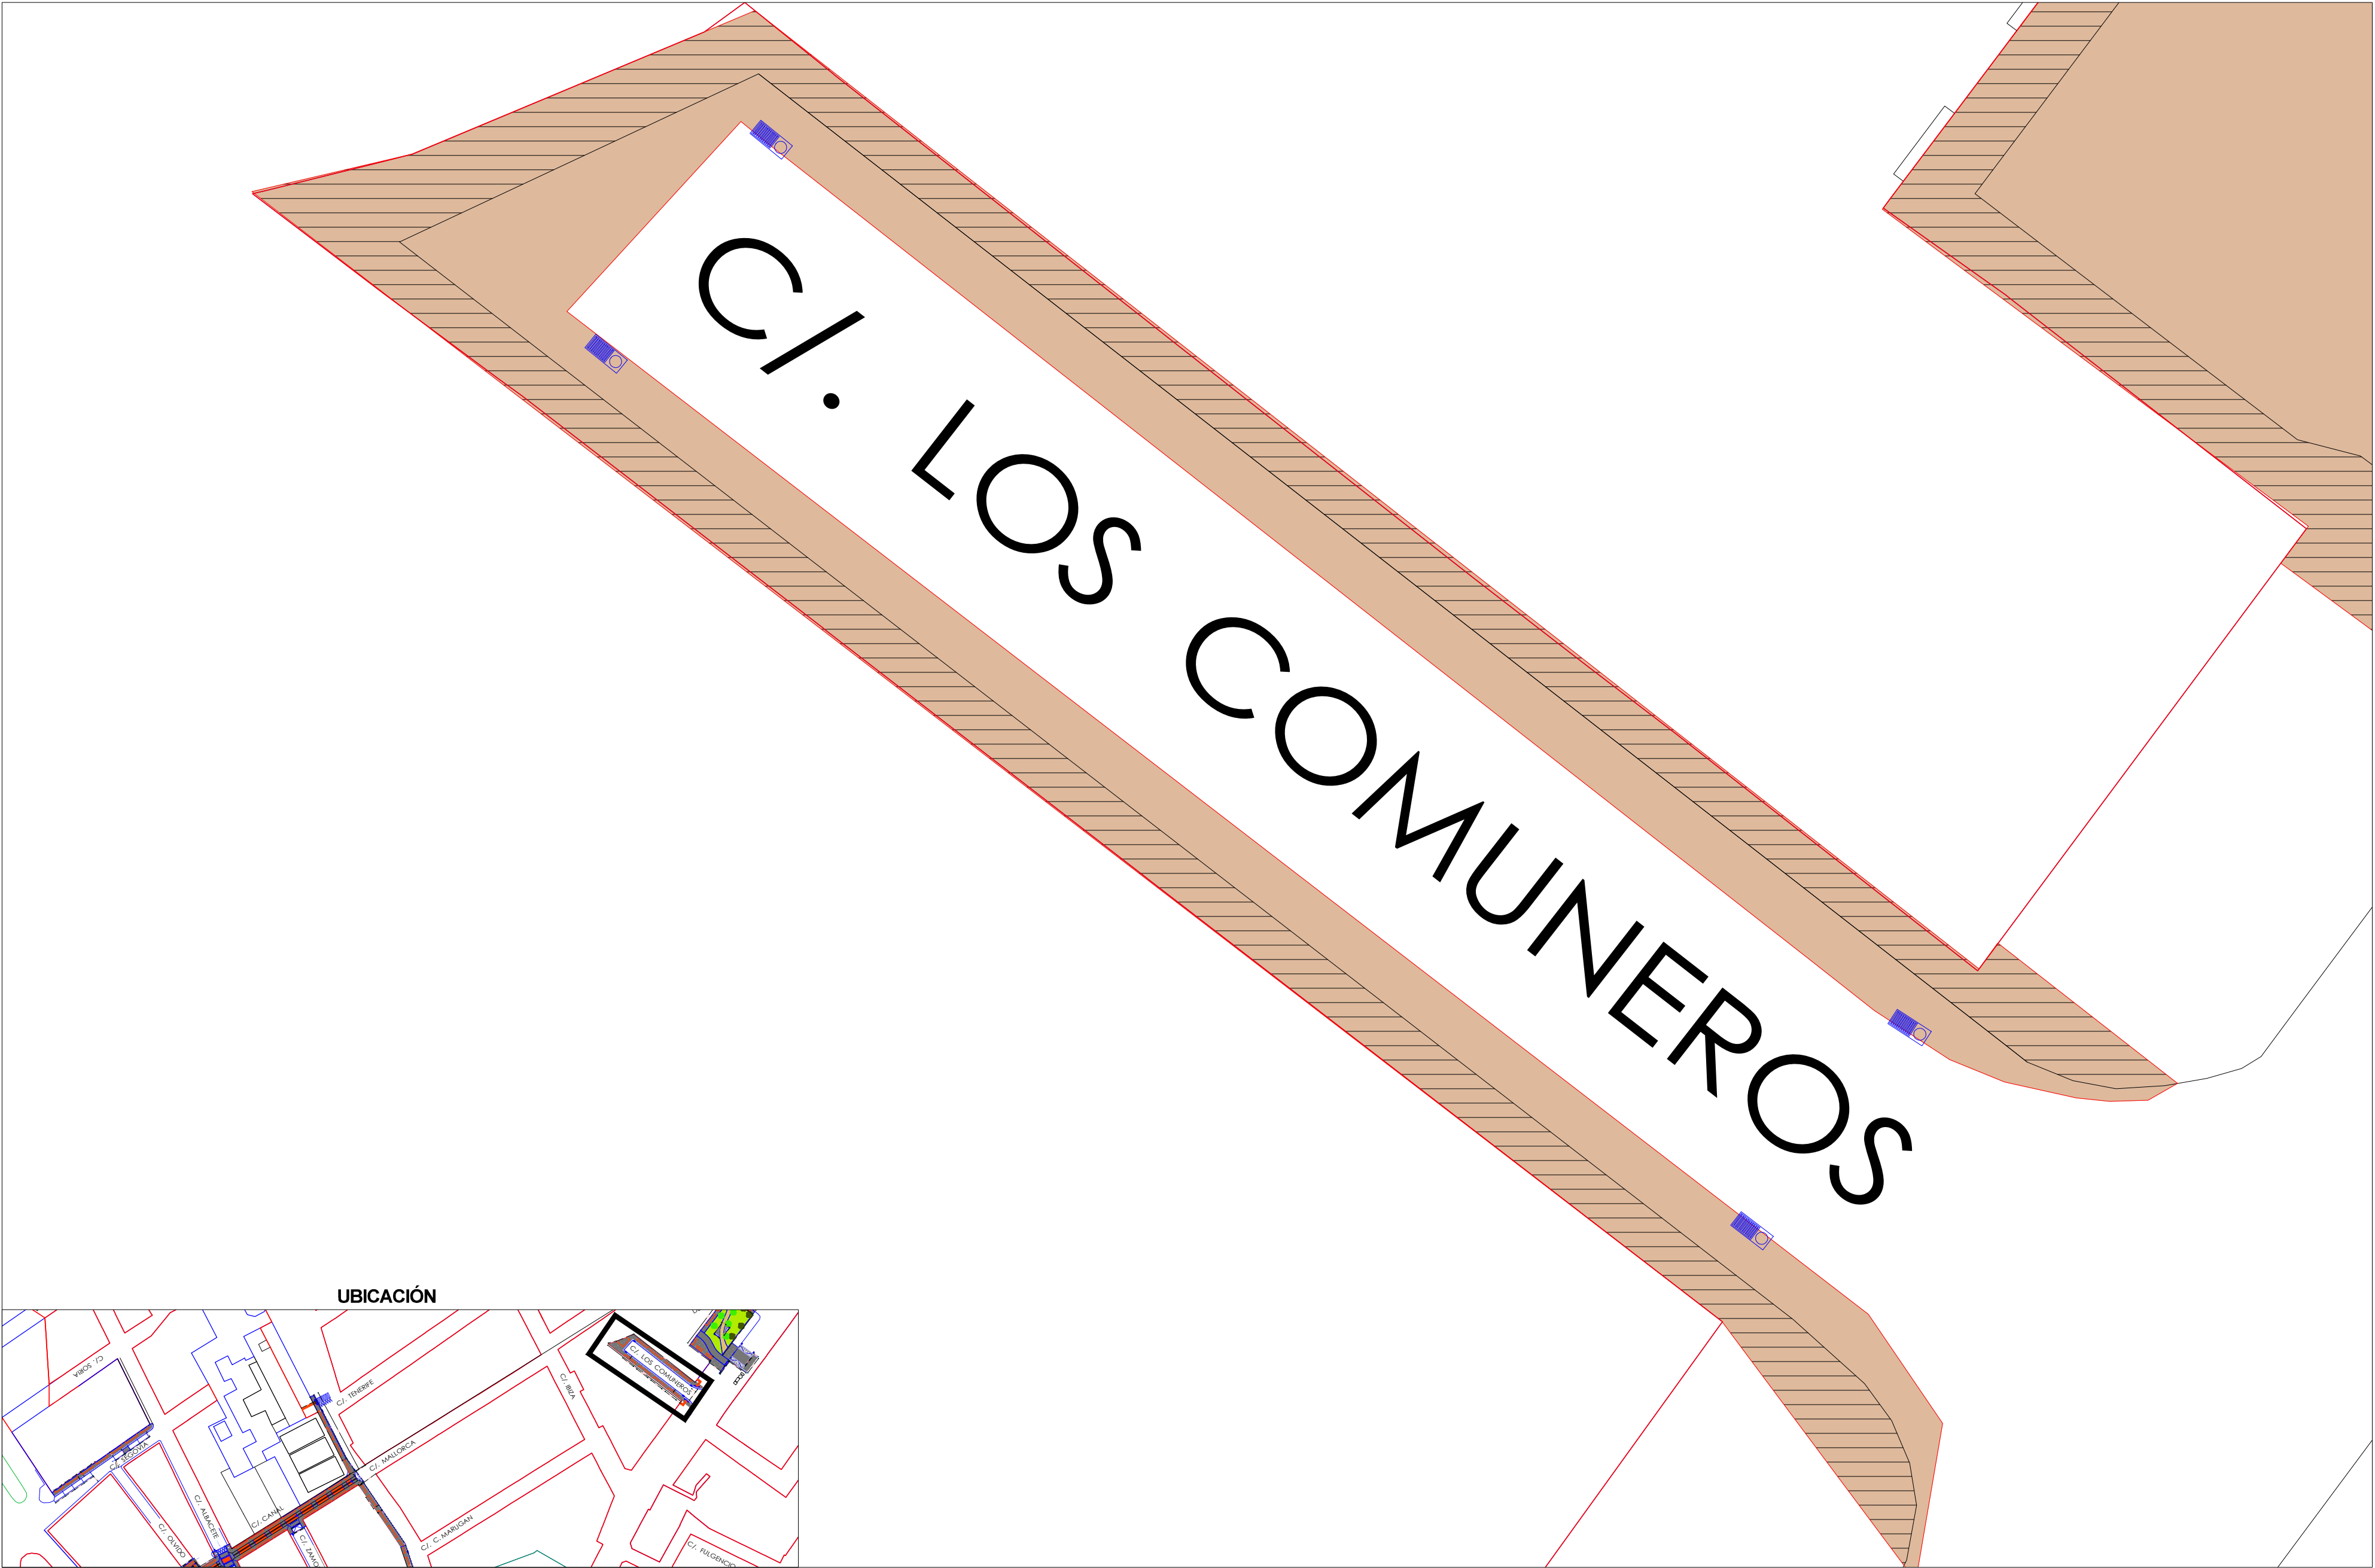

ÁREA DE ACTUACIÓN = DEMOLICIÓN

ACERA EXISTENTE



PALENCIA
AYUNTAMIENTO
Servicio de
Obras e Infraestructuras


PLANO DE ESTADO ACTUAL
ÁREA DE ACTUACIÓN Y DEMOLICIONES

PROYECTO DE MEJORAS PUNTUALES DE ACCESIBILIDAD Y ACERADO
CALLE SANTA EUFEMIA, CALLE CANAL, CALLE SEGOVIA, ACCESOS PARQUE LAS AMERICAS, CALLE COMUNEROS, PLAZA DEL OTERO, CALLE LOS ÁLAMOS Y CALLE IGNACIO MARTÍNEZ DE AZCOITIA

ARQUITECTO:
FCO JAVIER DOYAGUE TEJEDO

Plano
CM01
Fecha
JULIO 2025
Escala
1 : 100

SITUACIÓN **CALLE COMUNEROS**

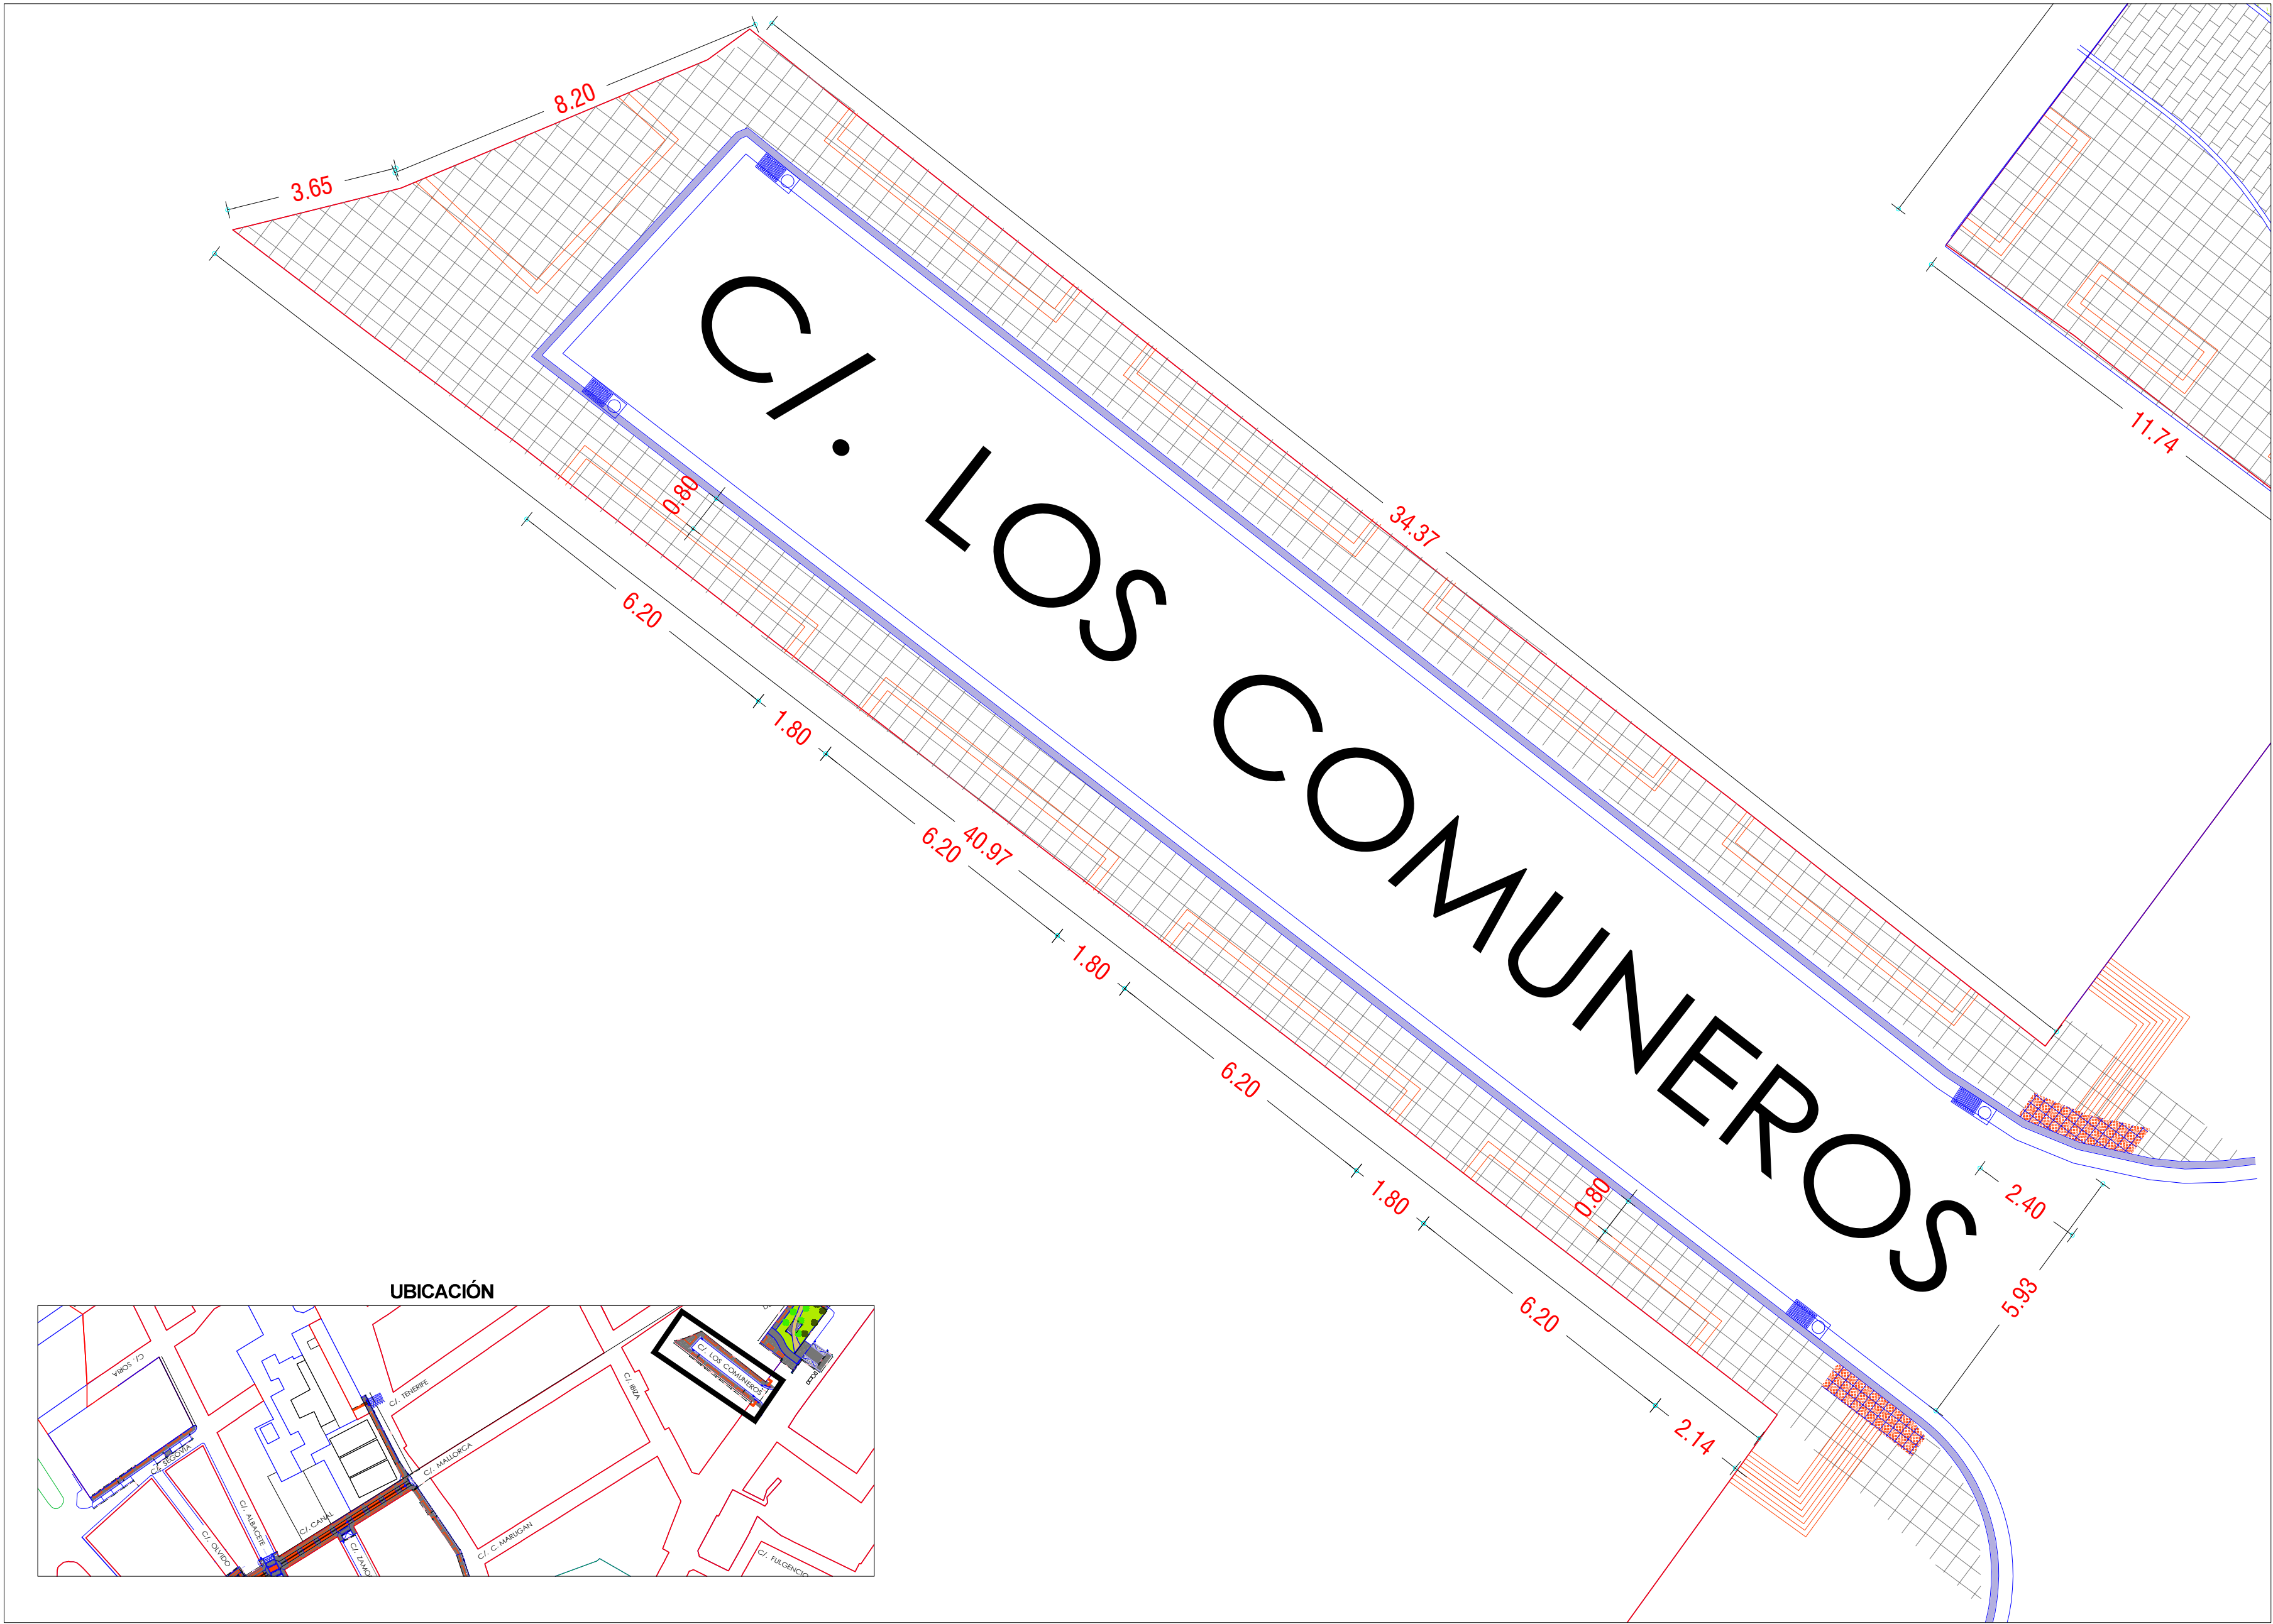

- Adoquín Ecogranic PVT de 20/10x20x6,5 GRIS ACERO
- RECUADRO Adoquín Ecogranic PVT de 20/10x20x6,5, COLOR CUERO
- Adoquín Ecogranic LOSA de 30x20x10,8 cm GRIS PLOMO
- RECUADRO Adoquín Ecogranic LOSA de 30x20x10,8 cm COLOR CUERO

- Límite de rigola de hormigón 30x25 cm in situ
- Bordillo de granito 15x30 cm mecanizado
- Rampa vehículos, pavimento continuo de hormigón
- Señalización paso de peatones
- Losa táctil direccional, según detalle
- Losa táctil a puntos, según detalle

AYUNTAMIENTO
Servicio de
Obras e Infraestructuras

PLANO DE ESTADO ACTUAL
ÁREA DE ACTUACIÓN Y DEMOLICIONES


PROYECTO DE MEJORAS PUNTALES DE ACCESIBILIDAD Y ACERADO
CALLE SANTA EUFEMIA, CALLE CANAL, CALLE SEGOVIA, ACCESOS PARQUE LAS AMERICAS, CALLE COMUNEROS, PLAZA DEL OTERO, CALLE LOS ÁLAMOS Y CALLE IGNACIO MARTÍNEZ DE AZCOITIA

SITUACIÓN **CALLE COMUNEROS**

ARQUITECTO:
FCO JAVIER DOYAGUE TEJEDO

Plano
CM02
Fecha
JULIO 2025
Escala 1:100

PLAZA DEL OTERO

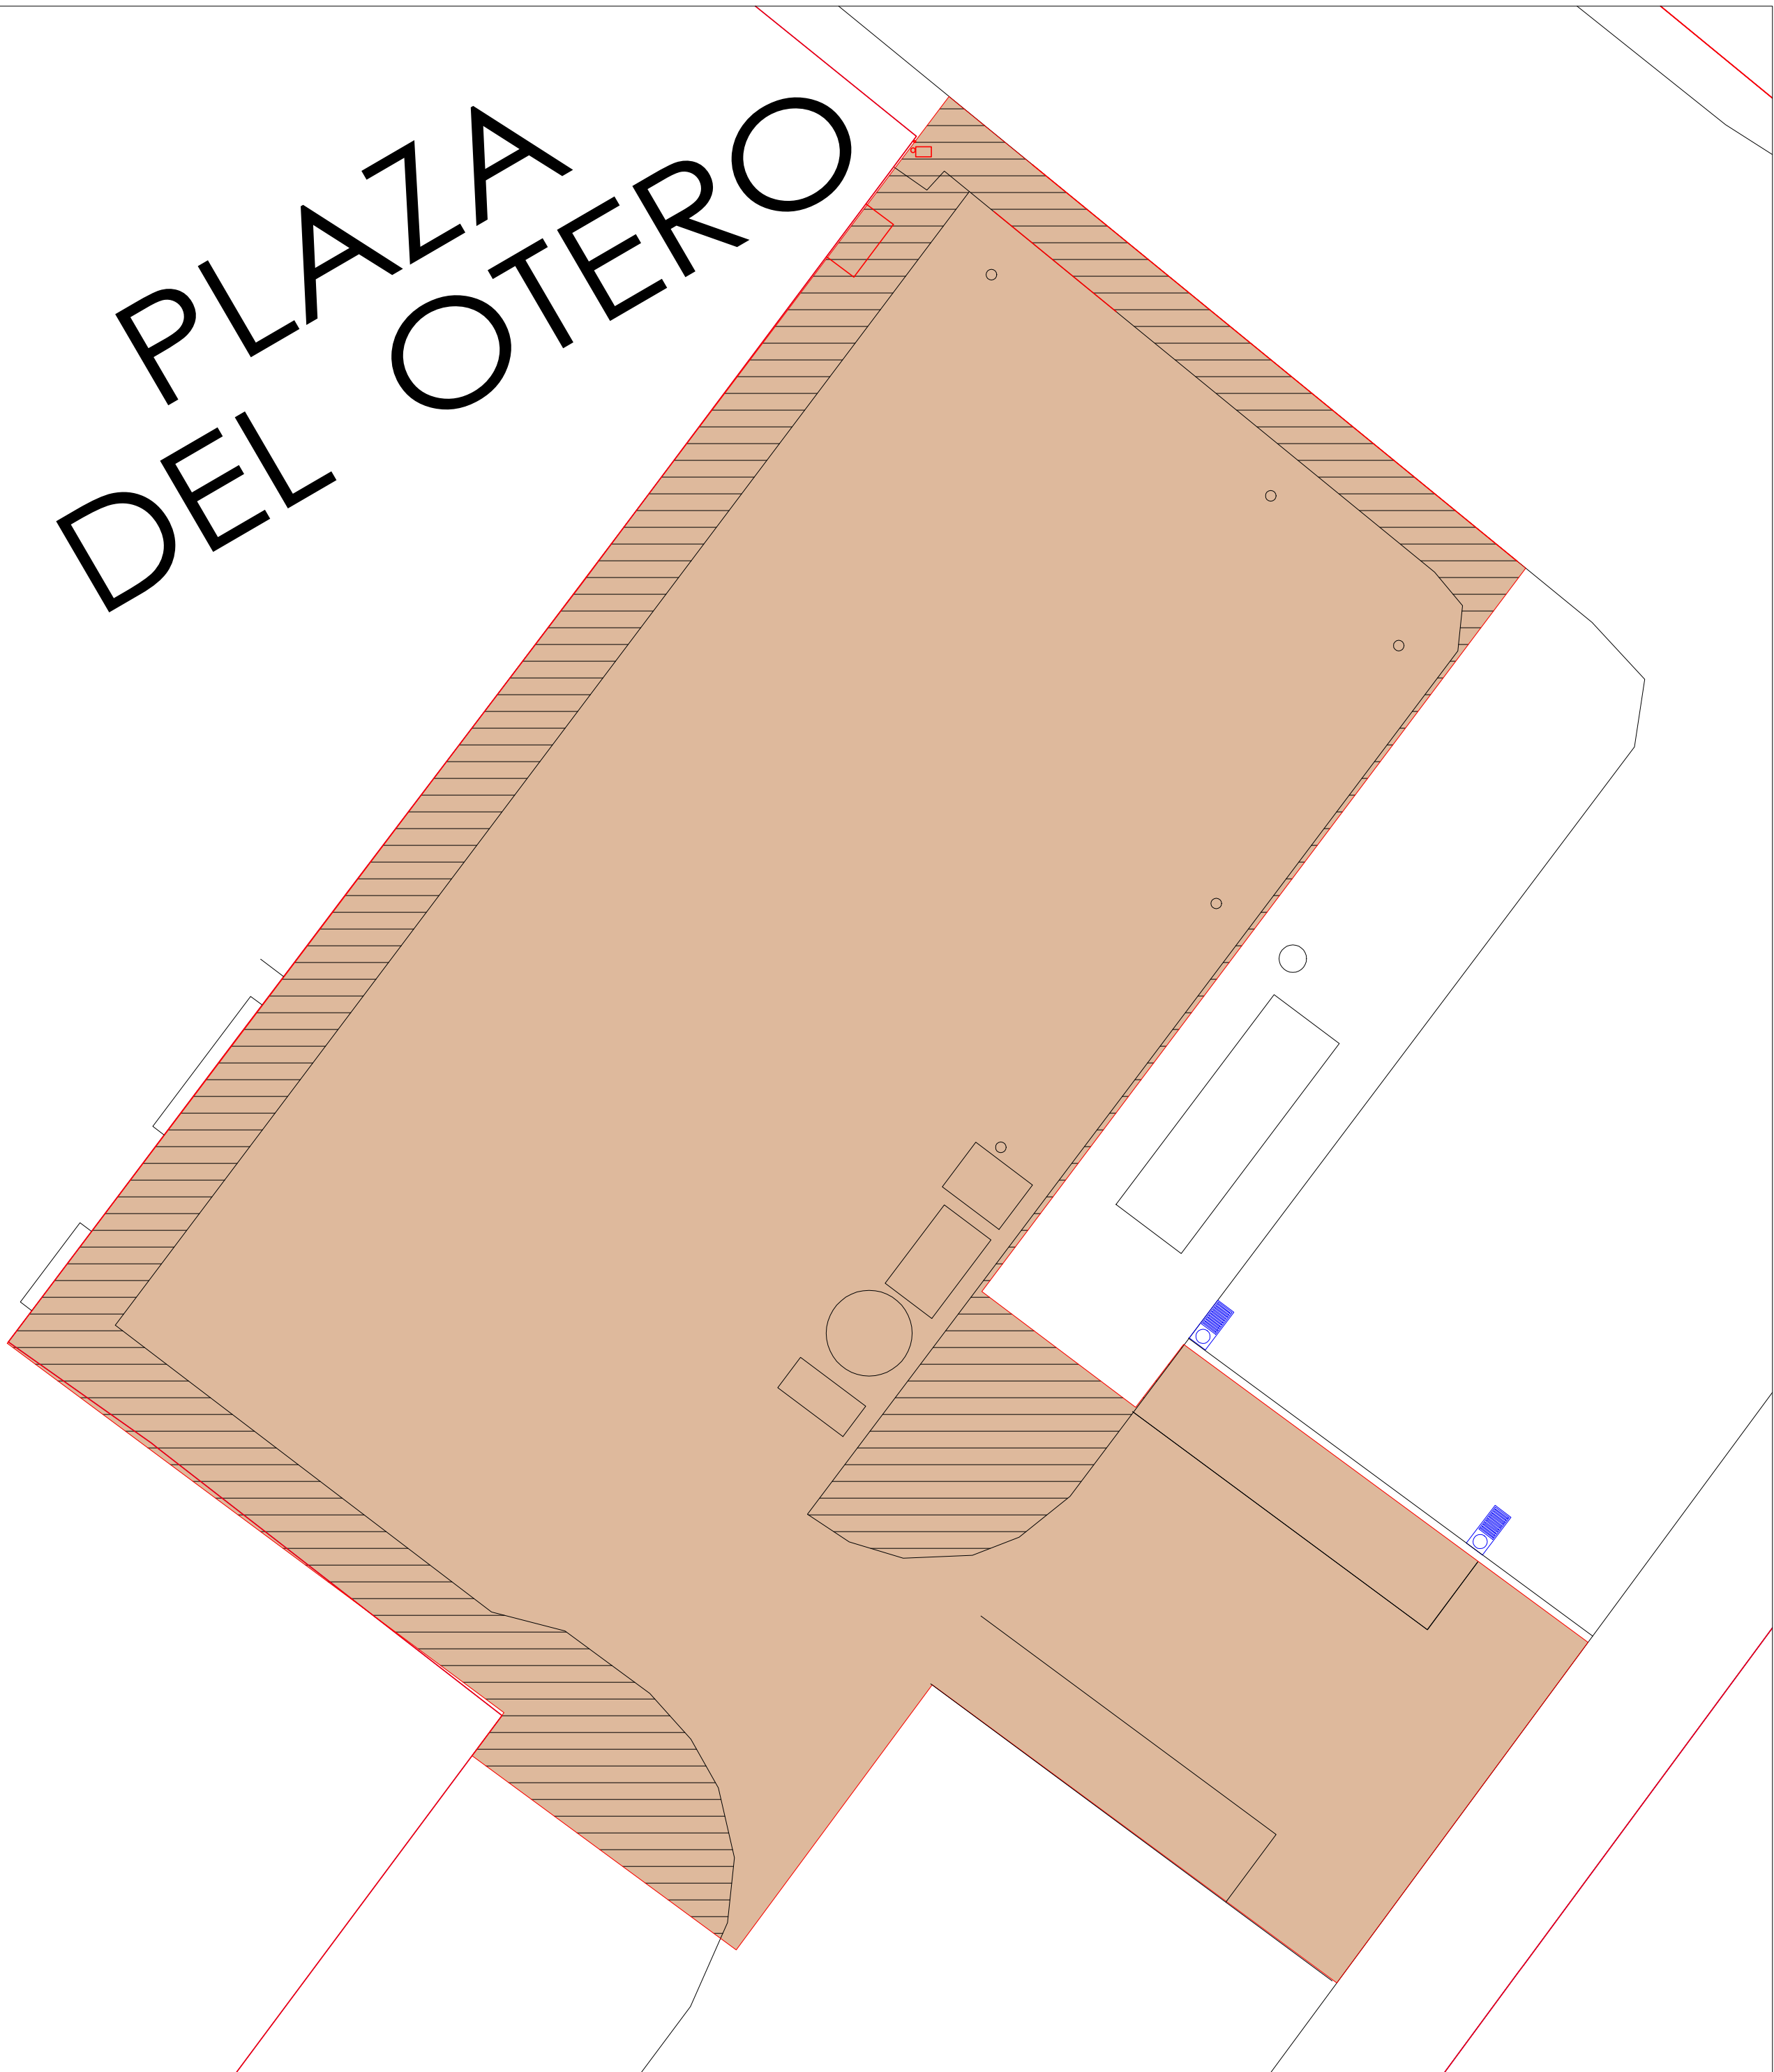

ÁREA DE ACTUACIÓN = DEMOLICIÓN

ACERA EXISTENTE



**PA
LEN
CIA**
AYUNTAMIENTO
Servicio de
Obras e Infraestructuras

**PLANO DE
ESTADO ACTUAL
ÁREA DE ACTUACIÓN Y DEMOLICIONES**

PROYECTO DE MEJORAS PUNTUALES DE ACCESIBILIDAD Y ACERADO
CALLE SANTA EUFEMIA, CALLE CANAL, CALLE SEGOVIA, ACCESOS PARQUE LAS
AMERICAS, CALLE COMUNEROS, PLAZA DEL OTERO, CALLE LOS ÁLAMOS Y CALLE
IGNACIO MARTÍNEZ DE AZCOITIA

ARQUITECTO:

FCO JAVIER DOYAGUE TEJEDO

Plano

PTR01

Fecha

JULIO 2025

Escala **1 :100**

SITUACIÓN **PLAZA OTERO**



UBICACIÓN



- Adoquín Ecogranic PVT de 20/10x20x6,5 GRIS ACERO
- RECUADRO Adoquín Ecogranic PVT de 20/10x20x6,5, COLOR CUERO
- Adoquín Ecogranic LOSA de 30x20x10,8 cm GRIS PLOMO
- RECUADRO Adoquín Ecogranic LOSA de 30x20x10,8 cm COLOR CUERO
- Límite de rigola de hormigón 30x25 cm in situ
- Bordillo de granito 15x30 cm mecanizado
- Rampa vehículos, pavimento continuo de hormigón
- Señalización paso de peatones
- Losa táctil direccional, según detalle
- Losa táctil a puntos, según detalle



AYUNTAMIENTO
Servicio de
Obras e Infraestructuras

PROYECTO DE MEJORAS PUNTUALES DE ACCESIBILIDAD Y ACERADO
CALLE SANTA EUFEMIA, CALLE CANAL, CALLE SEGOVIA, ACCESOS PARQUE LAS
AMERICAS, CALLE COMUNEROS, PLAZA DEL OTERO, CALLE LOS ÁLAMOS Y CALLE
IGNACIO MARTÍNEZ DE AZCOITIA

SITUACIÓN **PLAZA OTERO**

PLANO DE
ESTADO REFORMADO

ARQUITECTO:



Plano


PTR01

Fecha
JULIO 2025


FCO JAVIER DOYAGUE TEJEDO

Escala **1:100**

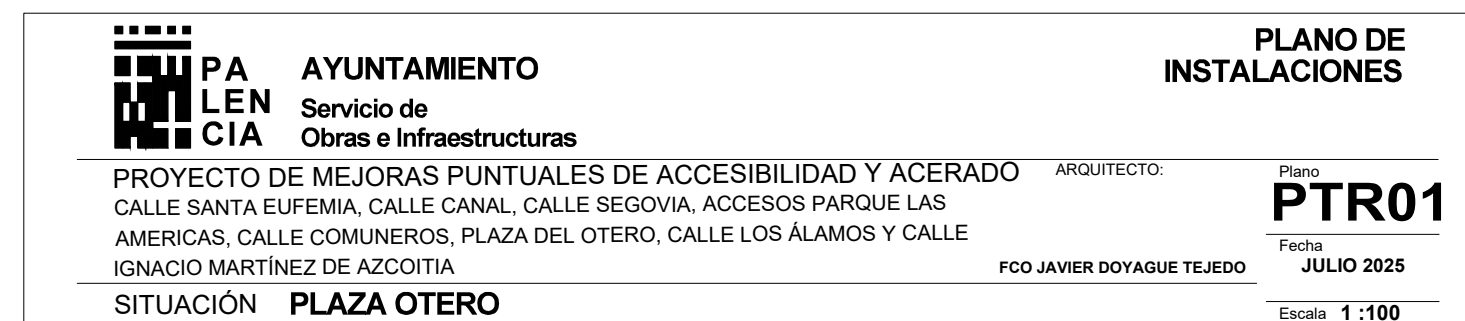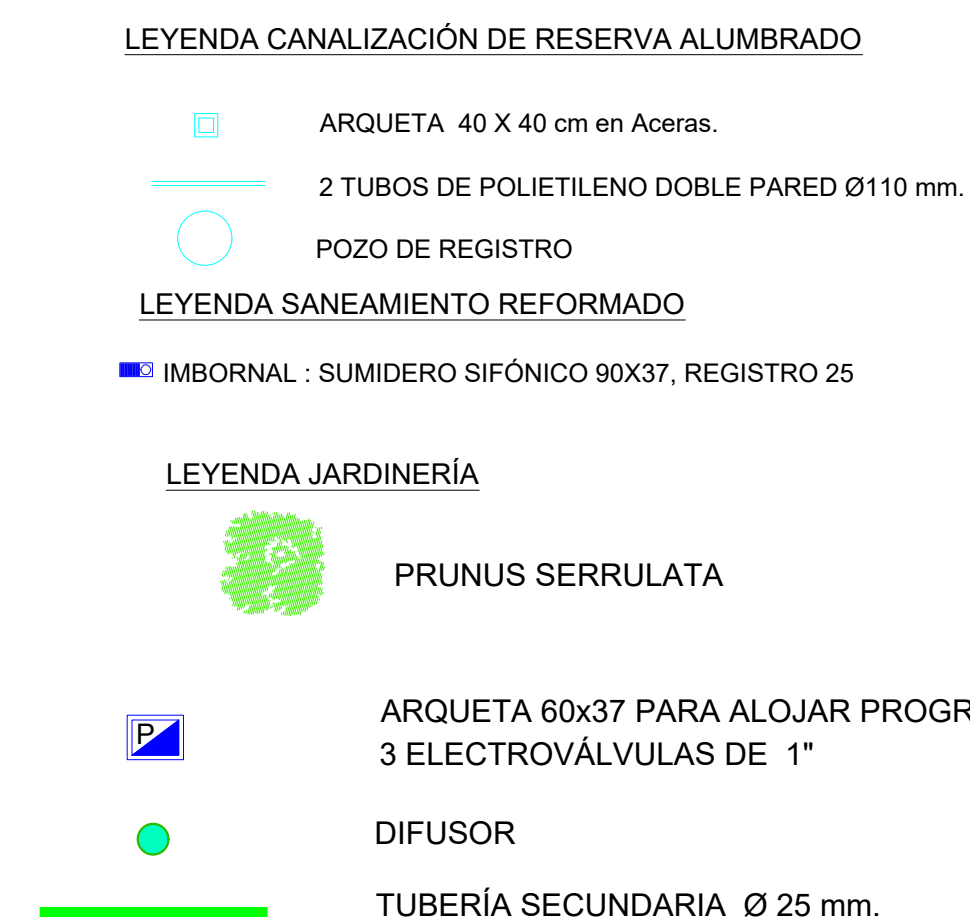


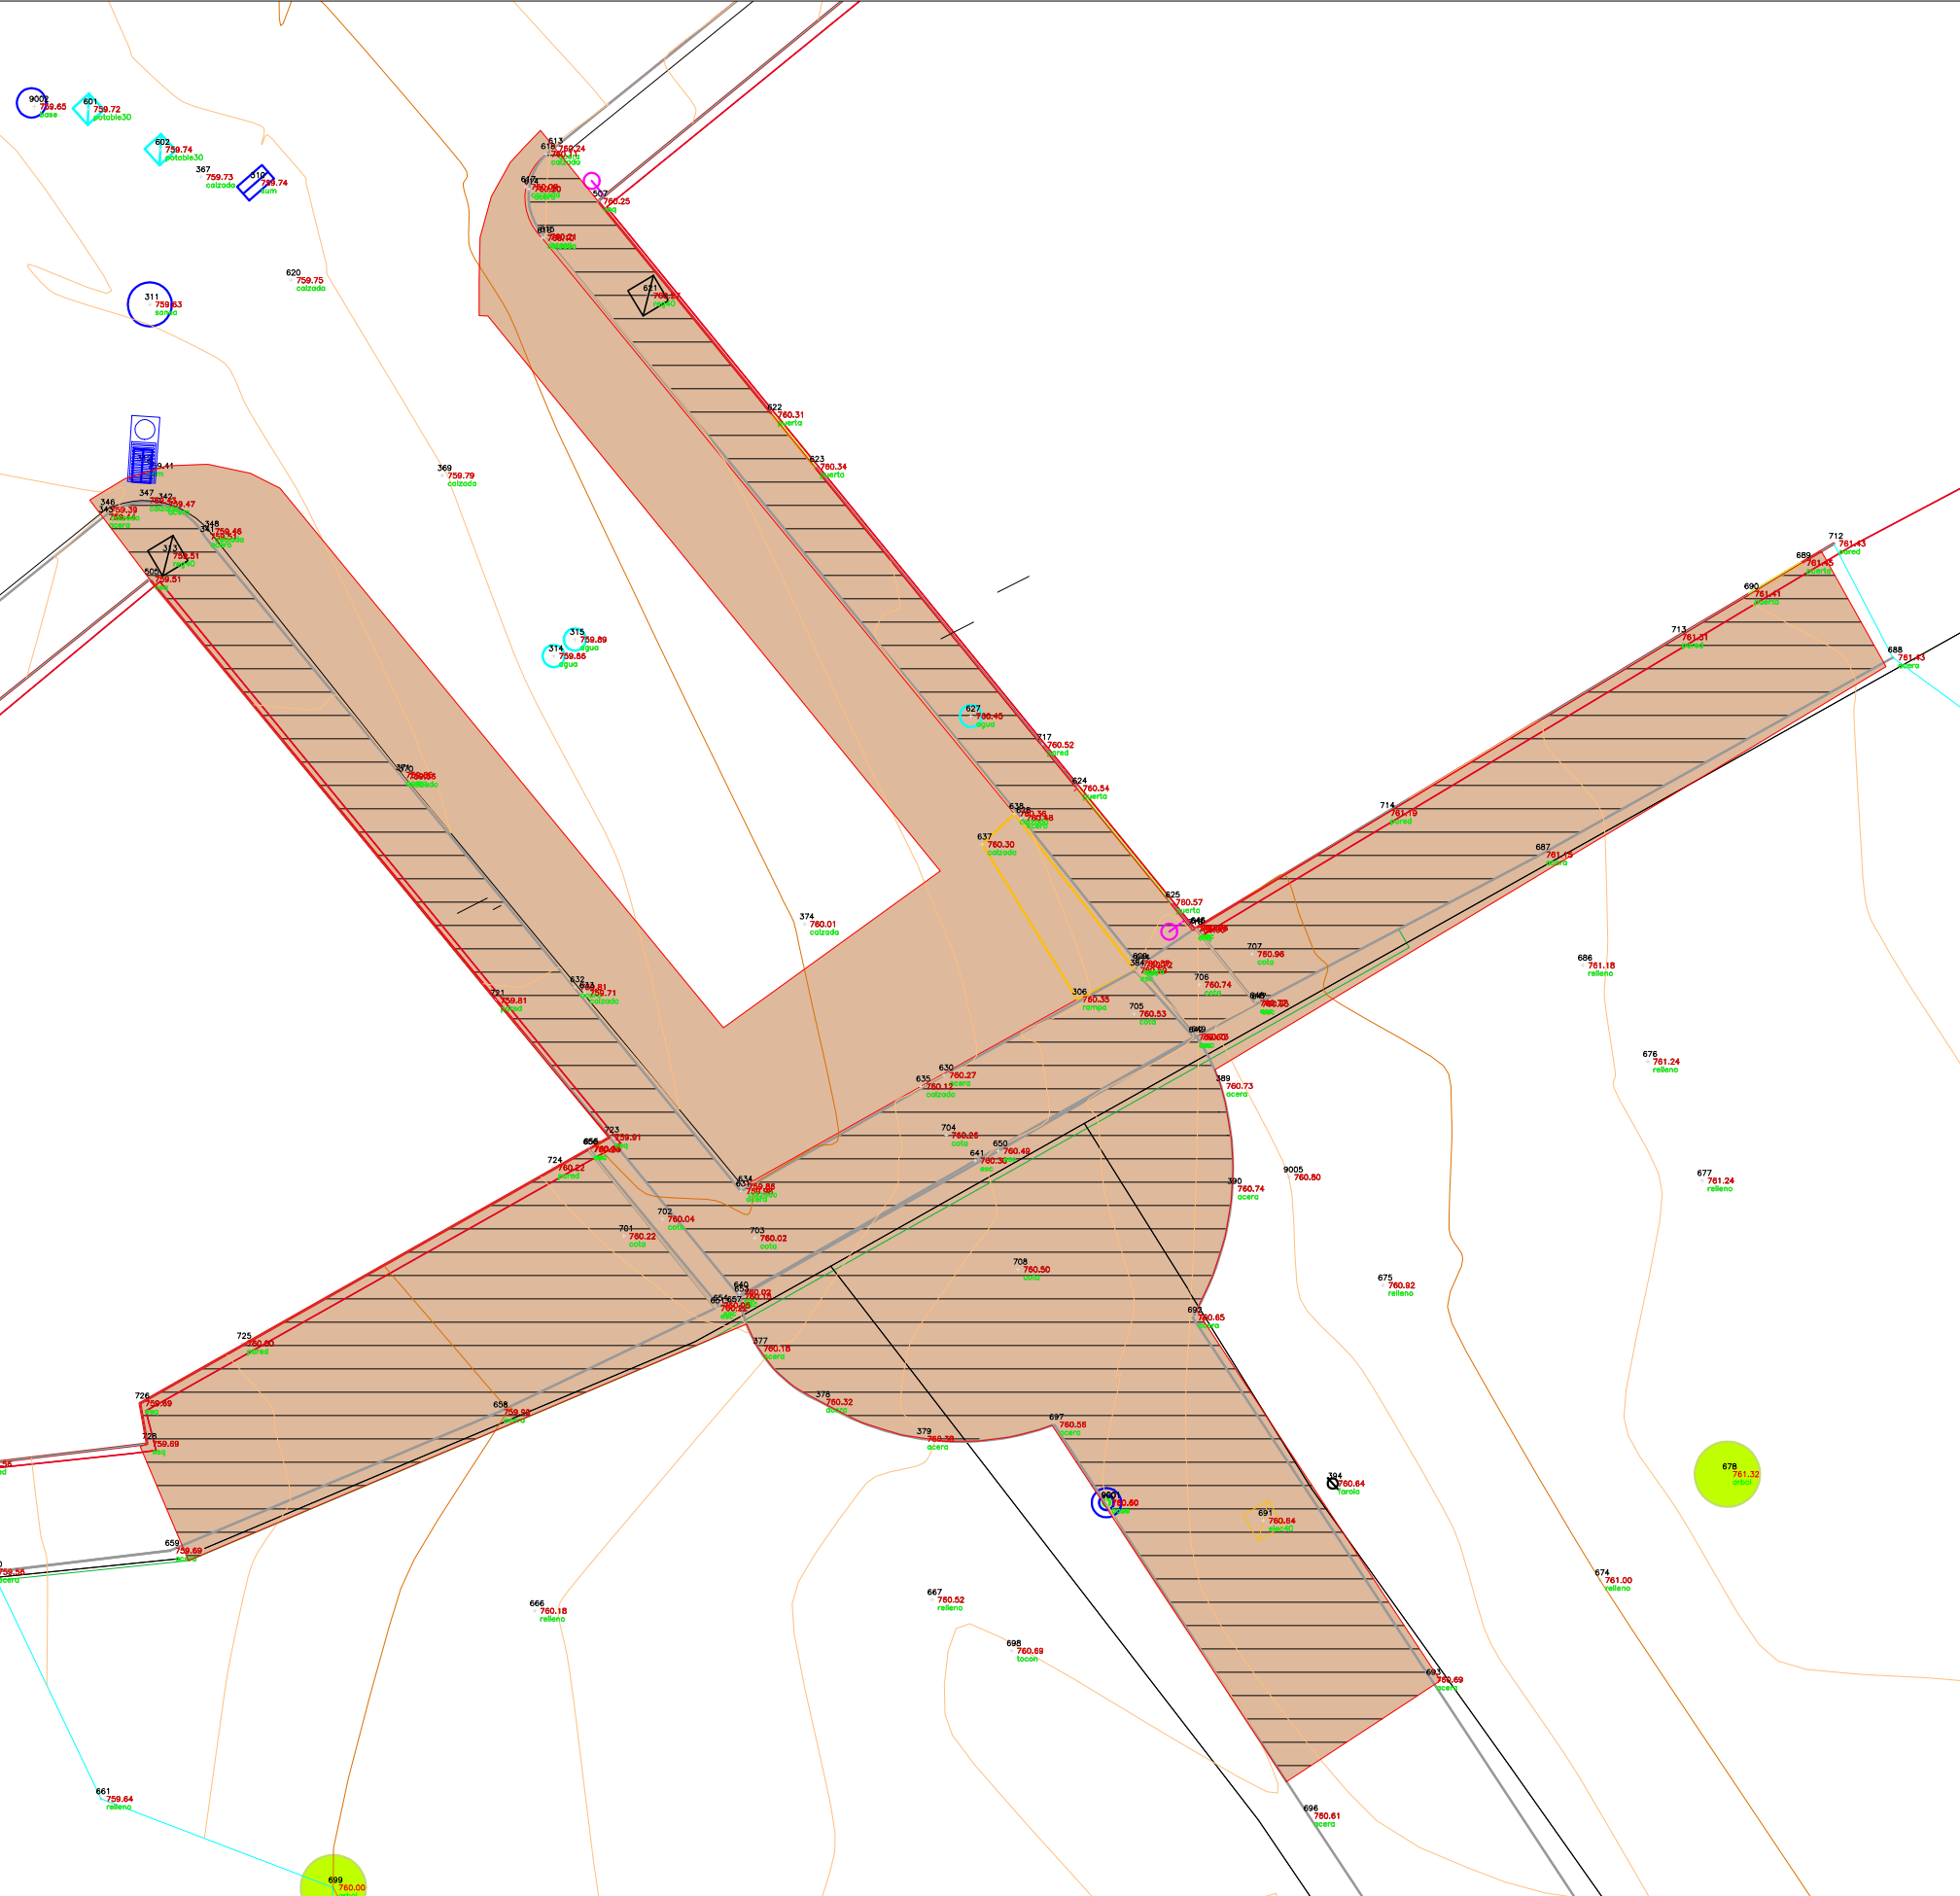


CALLE BOLIVIA

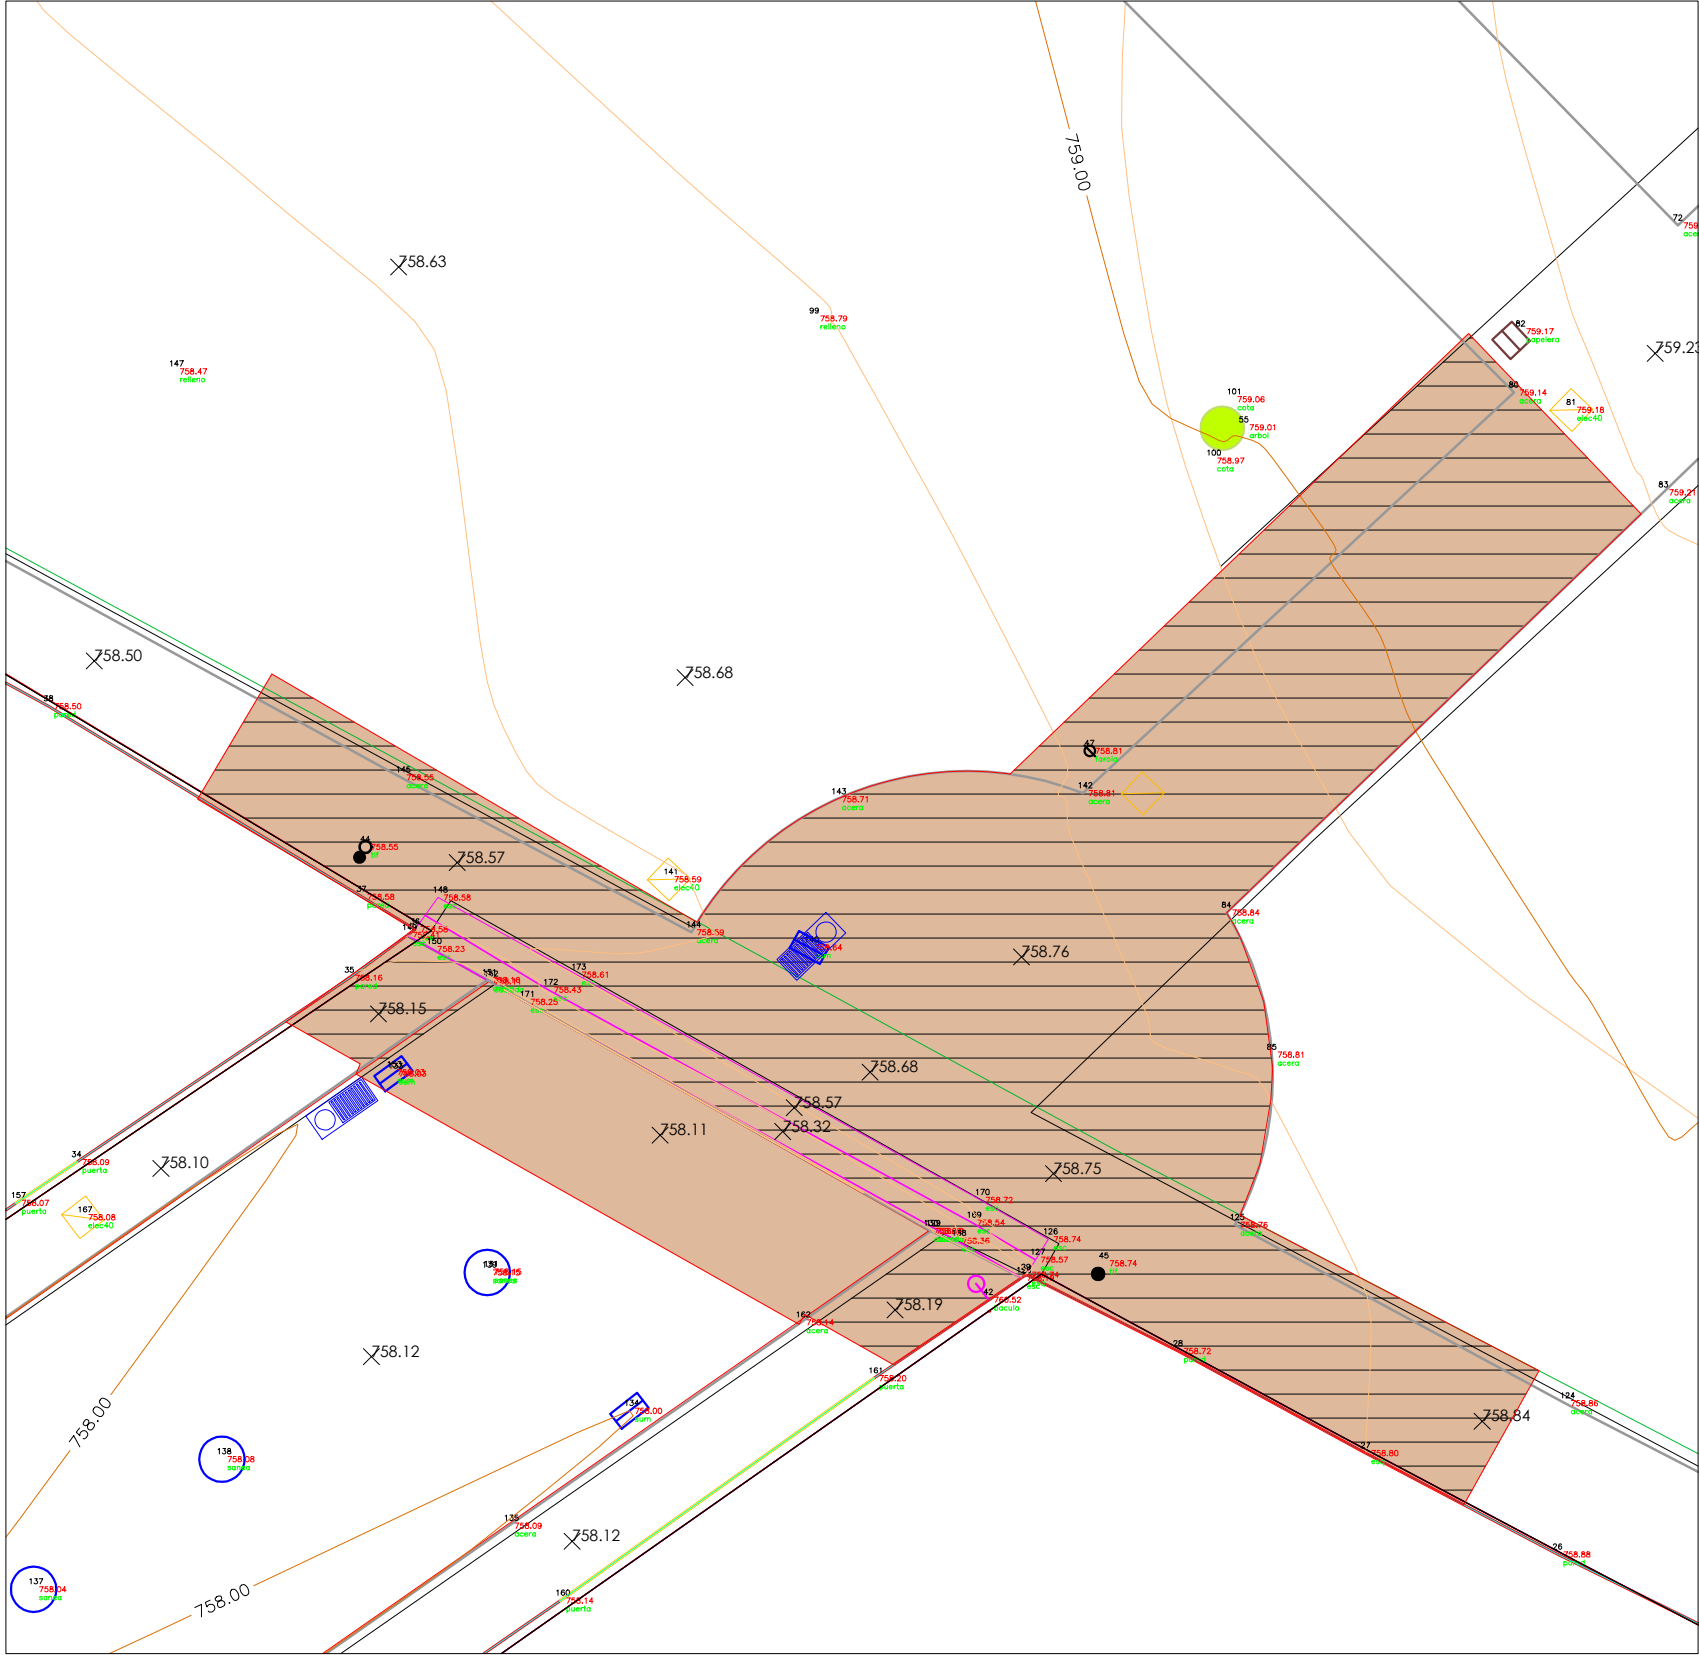

CALLE LAS PALMAS

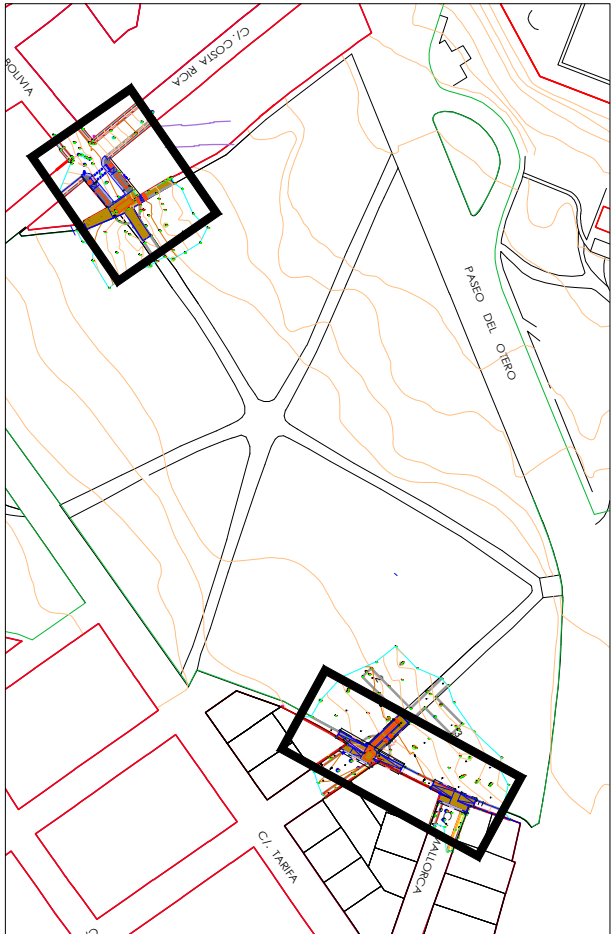

UBICACIÓN

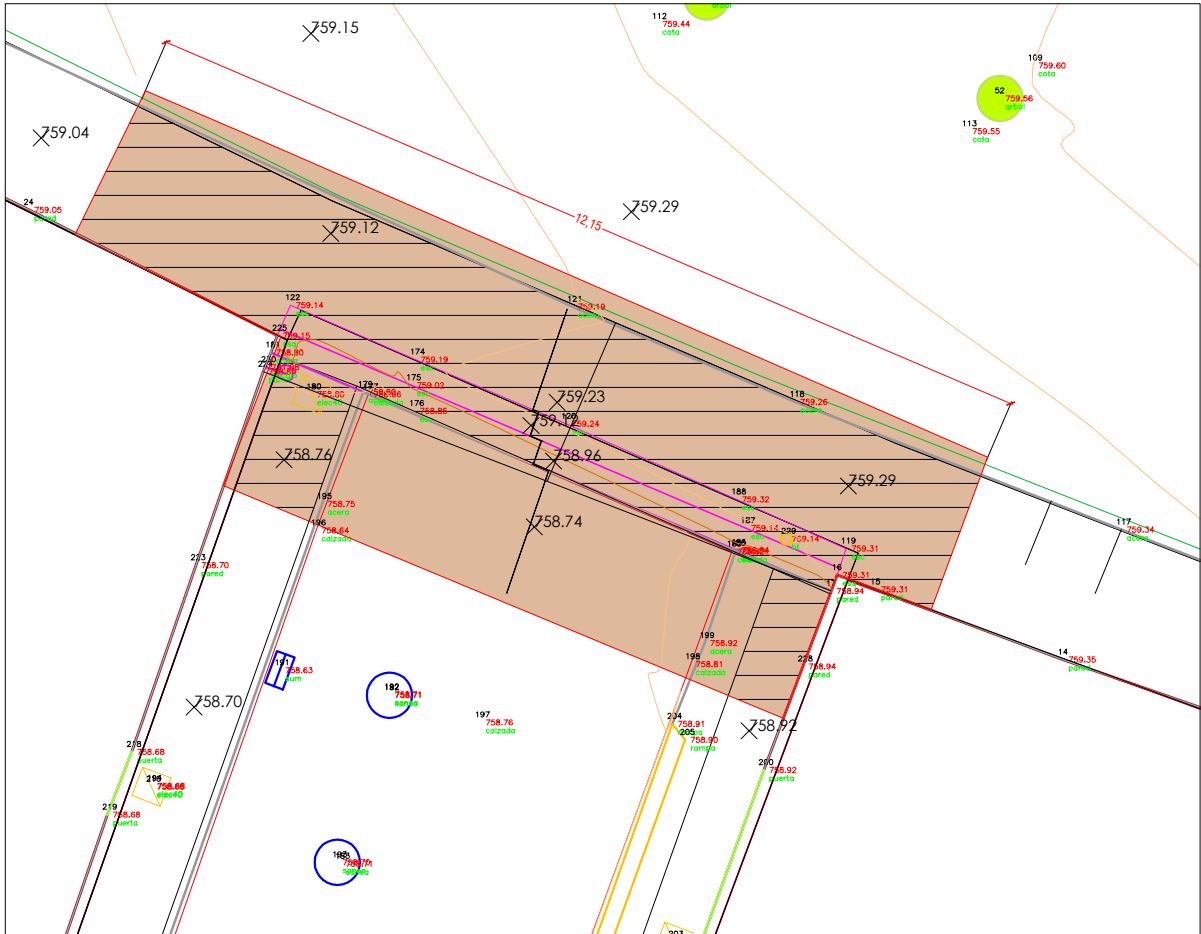

CALLE MALLORCA



ÁREA DE ACTUACIÓN = DEMOLICIÓN

ACERA EXISTENTE



AYUNTAMIENTO
Servicio de
Obras e Infraestructuras

PLANO DE
ESTADO ACTUAL
ÁREA DE ACTUACIÓN Y DEMOLICIONES


PROYECTO DE MEJORAS PUNTUALES DE ACCESIBILIDAD Y ACERADO
CALLE SANTA EUFEMIA, CALLE CANAL, CALLE SEGOVIA, ACCESOS PARQUE LAS
AMERICAS, CALLE COMUNEROS, PLAZA DEL OTERO, CALLE LOS ÁLAMOS Y CALLE
IGNACIO MARTÍNEZ DE AZCOITIA

ARQUITECTO:
FCO JAVIER DOYAGUE TEJEDO


Plano
PQA01
Fecha
JULIO 2025

SITUACIÓN **PARQUE LAS AMÉRICAS**


Escala **1:100**

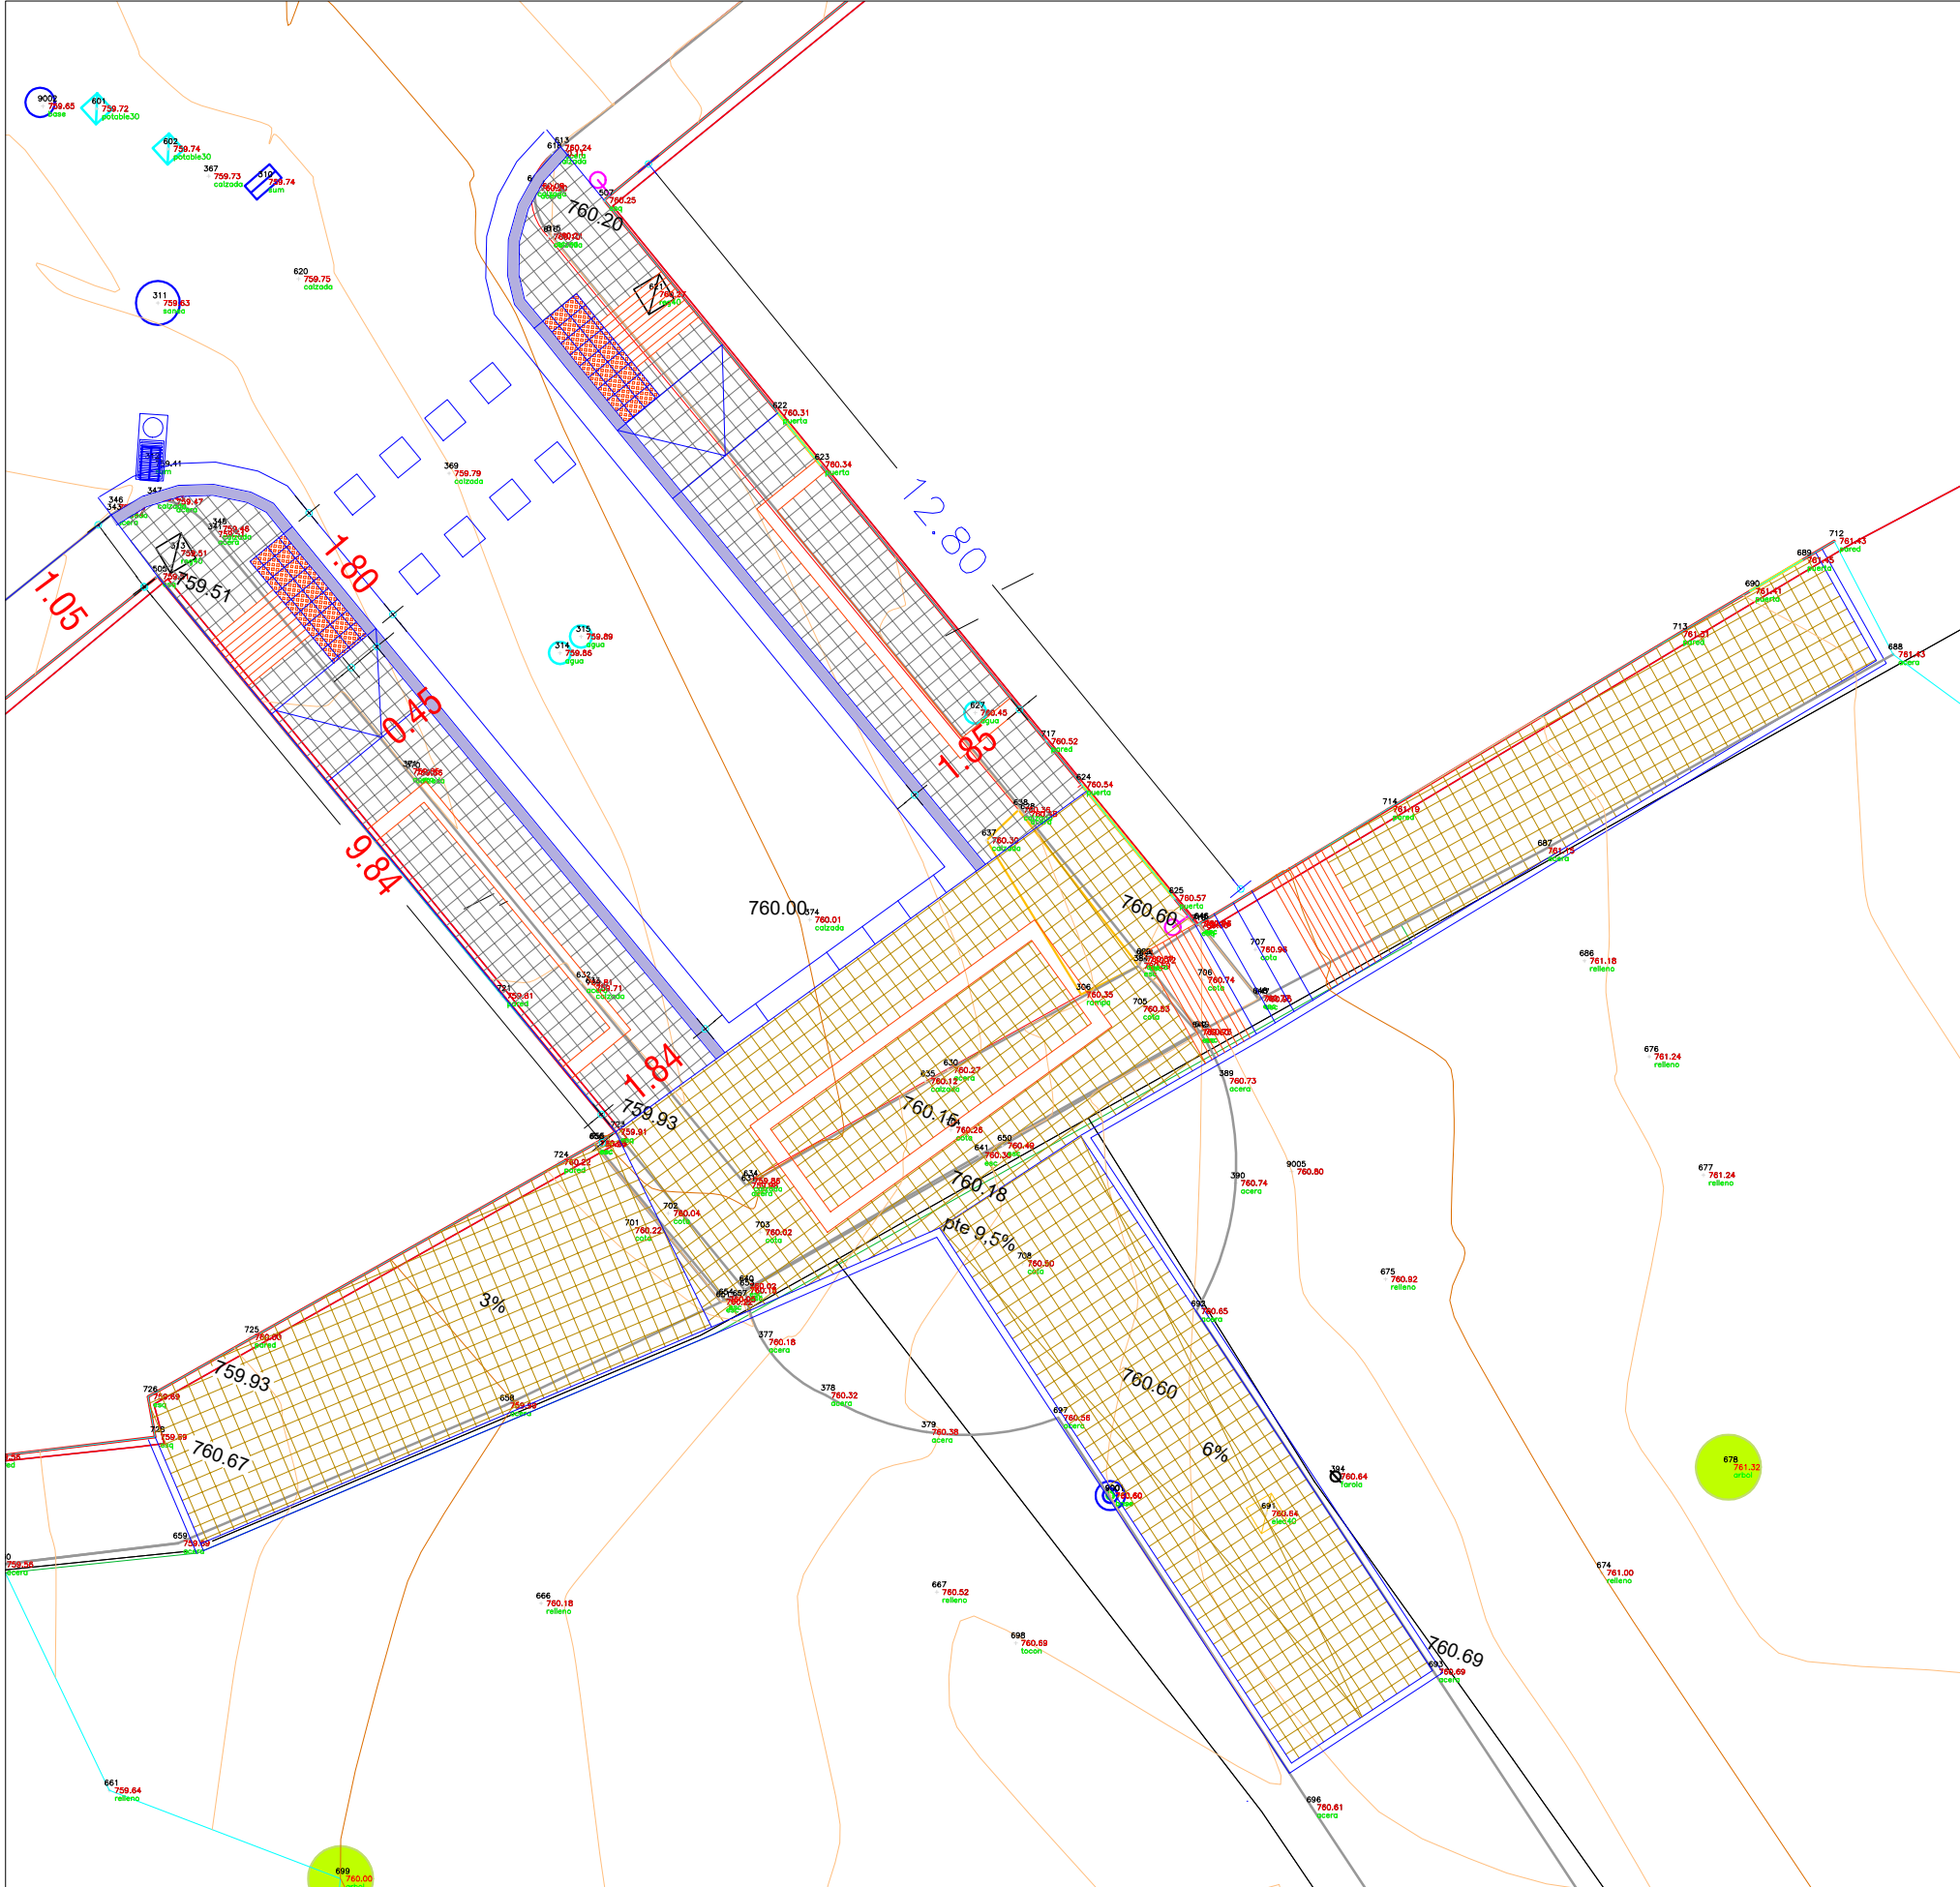


CALLE BOLIVIA

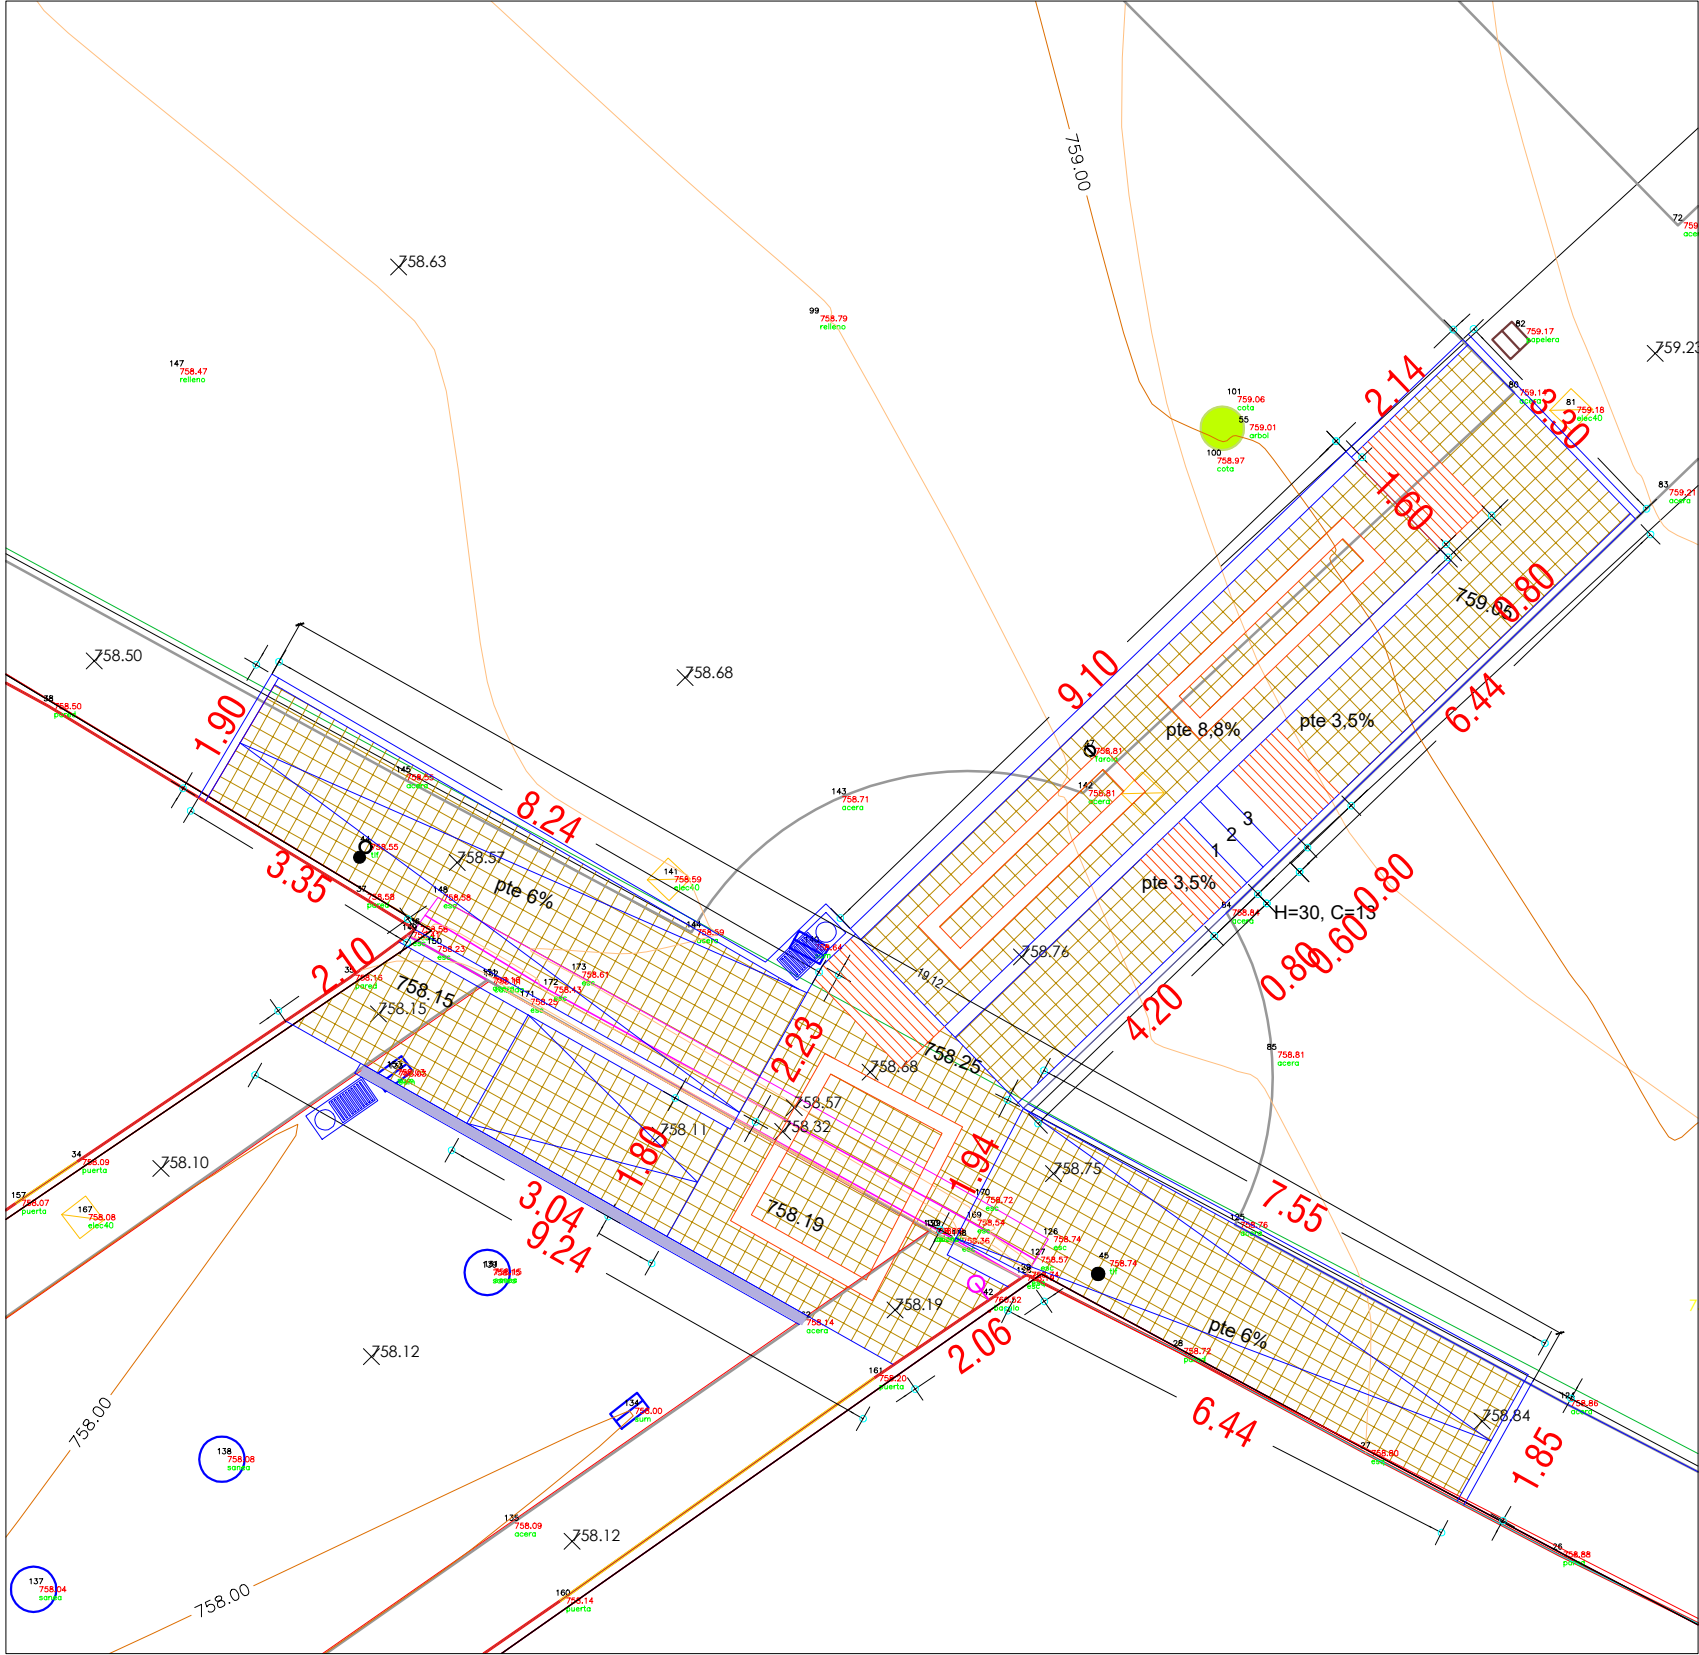

CALLE LAS PALMAS

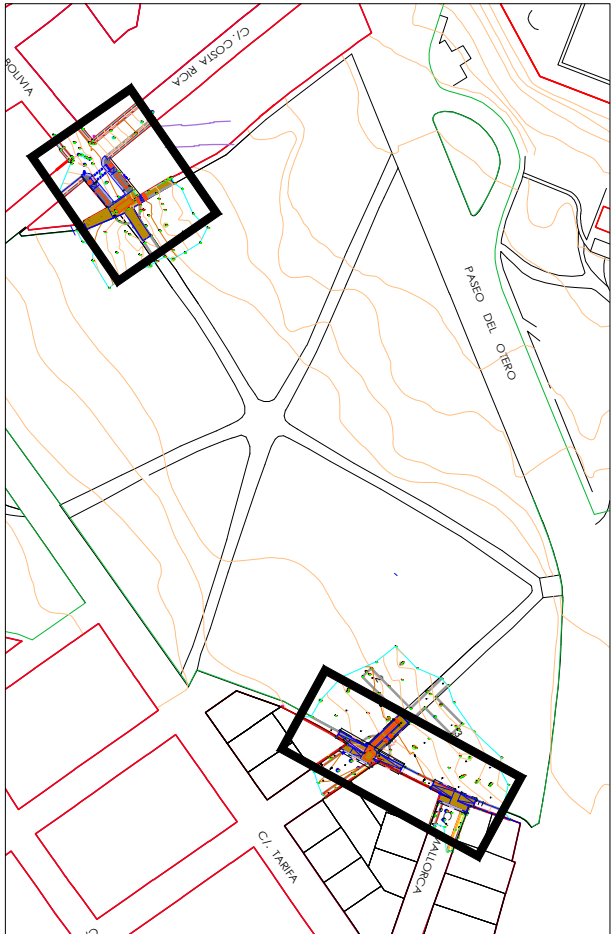

UBICACIÓN

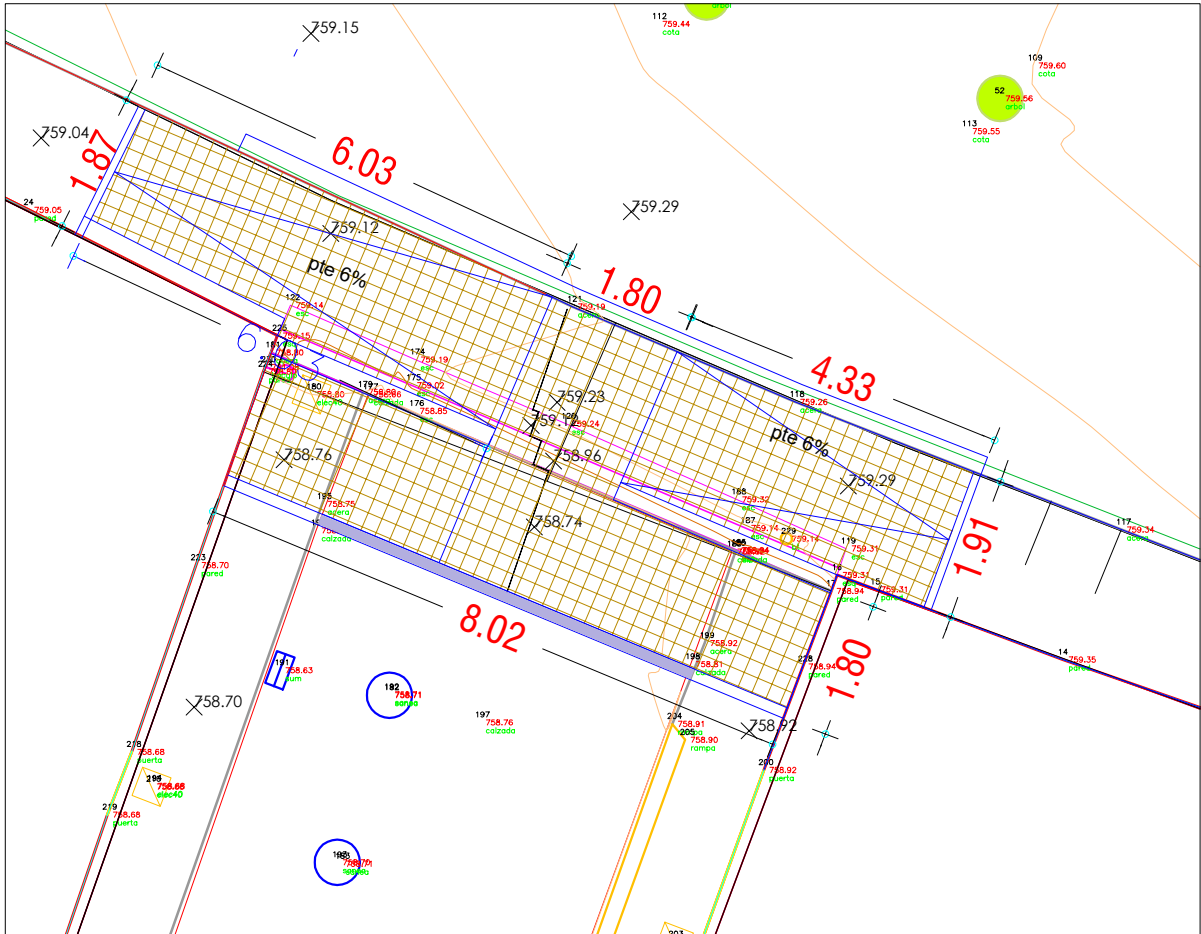

CALLE MALLORCA

- Límite de rigola de hormigón 30x25 cm in situ
- Bordillo de granito 15x30 cm mecanizado
- Rampa vehículos, pavimento continuo de hormigón
- Señalización paso de peatones
- Losa táctil direccional, según detalle
- Losa táctil a puntos, según detalle
- Adoquín Ecogranic PVT de 20/10x20x6,5 GRIS ACERO
- RECUADRO Adoquín Ecogranic PVT de 20/10x20x6,5, COLOR CUERO
- Adoquín Ecogranic PVT de 20/10x20x6,5 COLOR TRAVERTINO

PA
LEN
CIA

AYUNTAMIENTO

Servicio de

Obras e Infraestructuras

PROYECTO DE MEJORAS PUNTALES DE ACCESIBILIDAD Y ACERADO

CALLE SANTA EUFEMIA, CALLE CANAL, CALLE SEGOVIA, ACCESOS PARQUE LAS AMERICAS, CALLE COMUNEROS, PLAZA DEL OTERO, CALLE LOS ÁLAMOS Y CALLE IGNACIO MARTÍNEZ DE AZCOITIA

SITUACIÓN

PARQUE LAS AMÉRICAS

PLANO DE

ESTADO REFORMADO

ARQUITECTO:

FCO JAVIER DOYAGUE TEJEDO

Plano


PQA02

Fecha


JULIO 2025

Escala


1:200

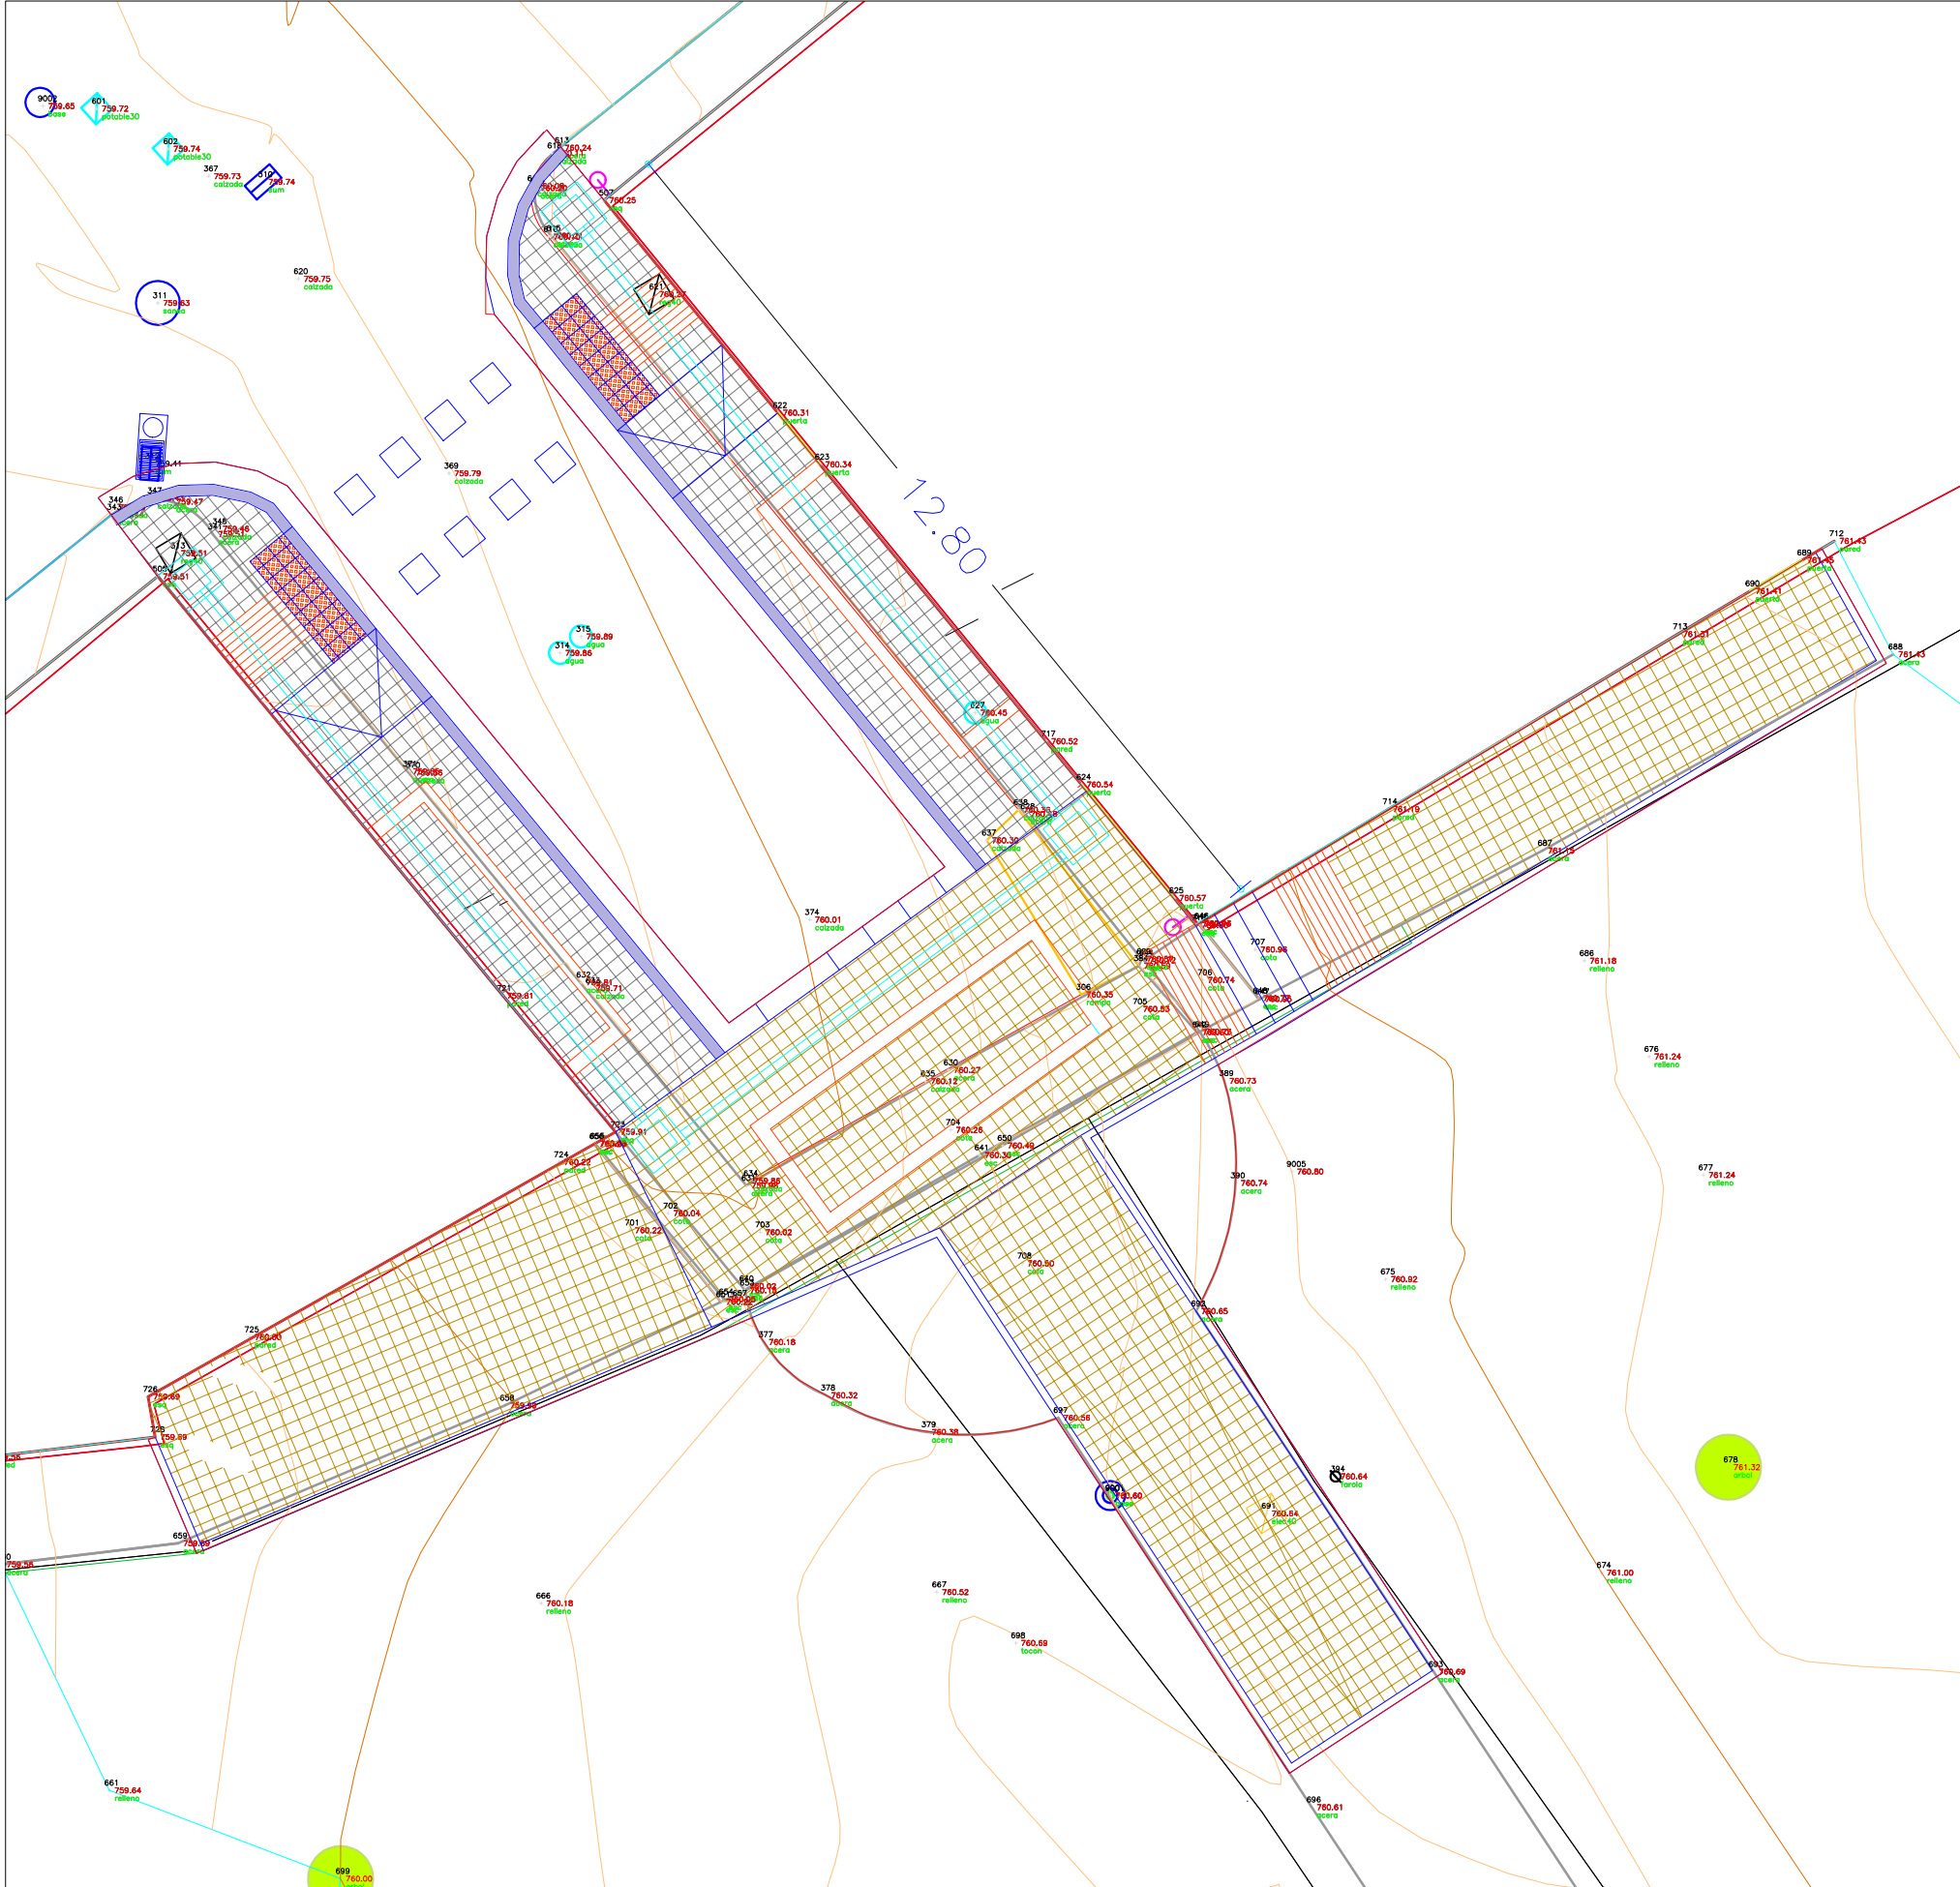


CALLE BOLIVIA

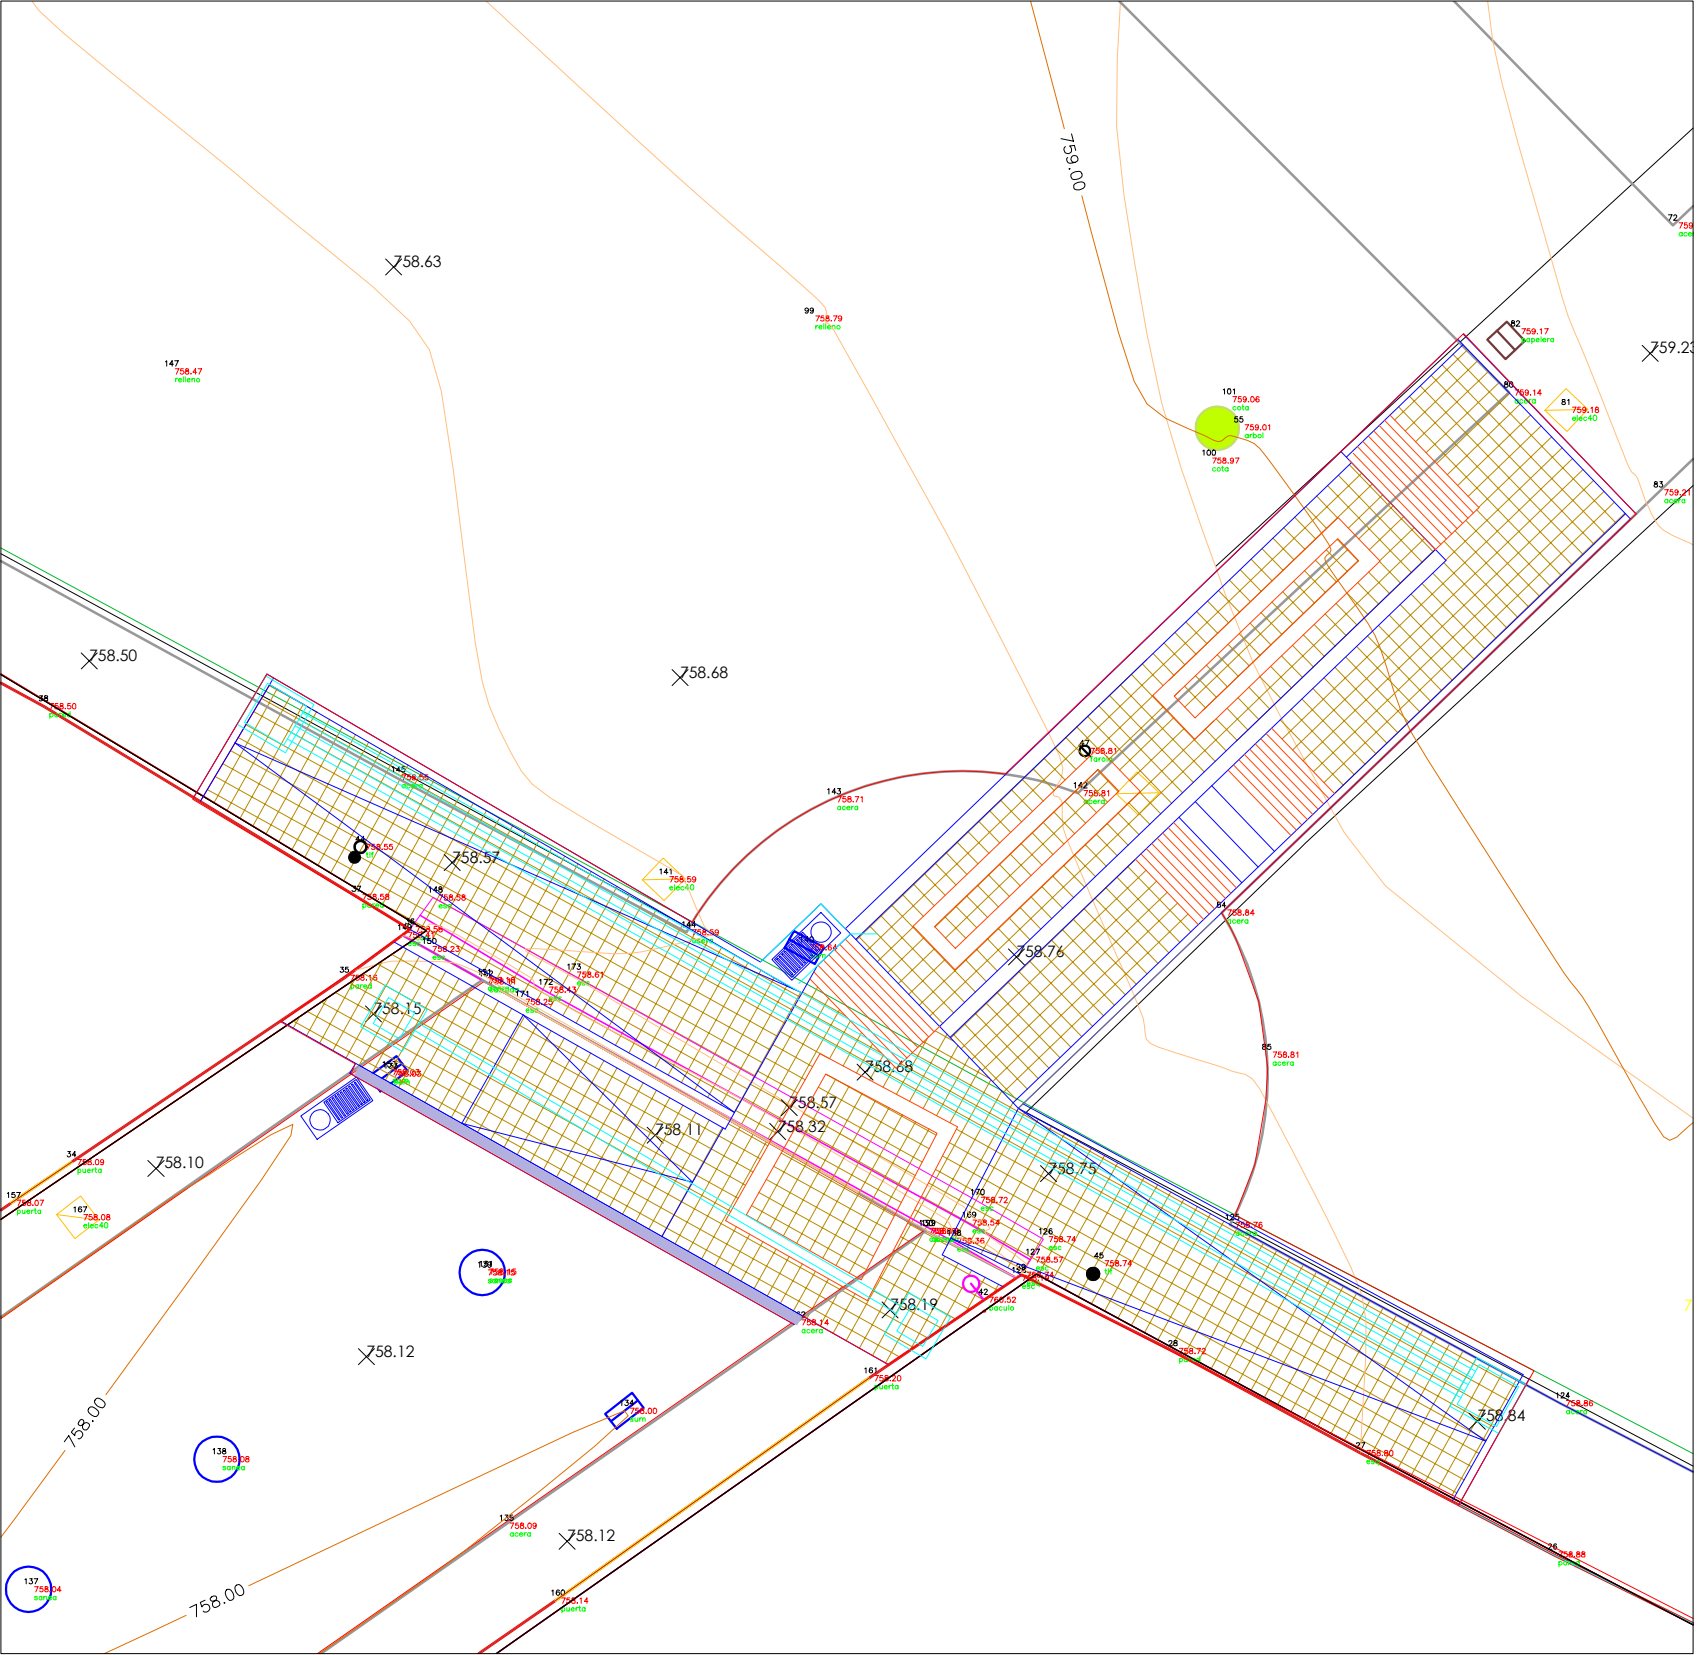

CALLE LAS PALMAS

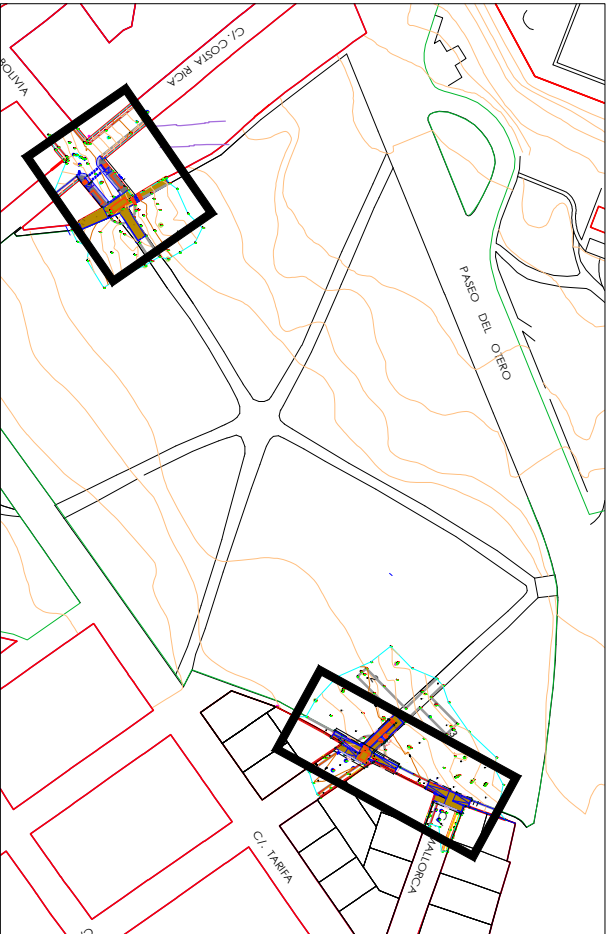

UBICACIÓN

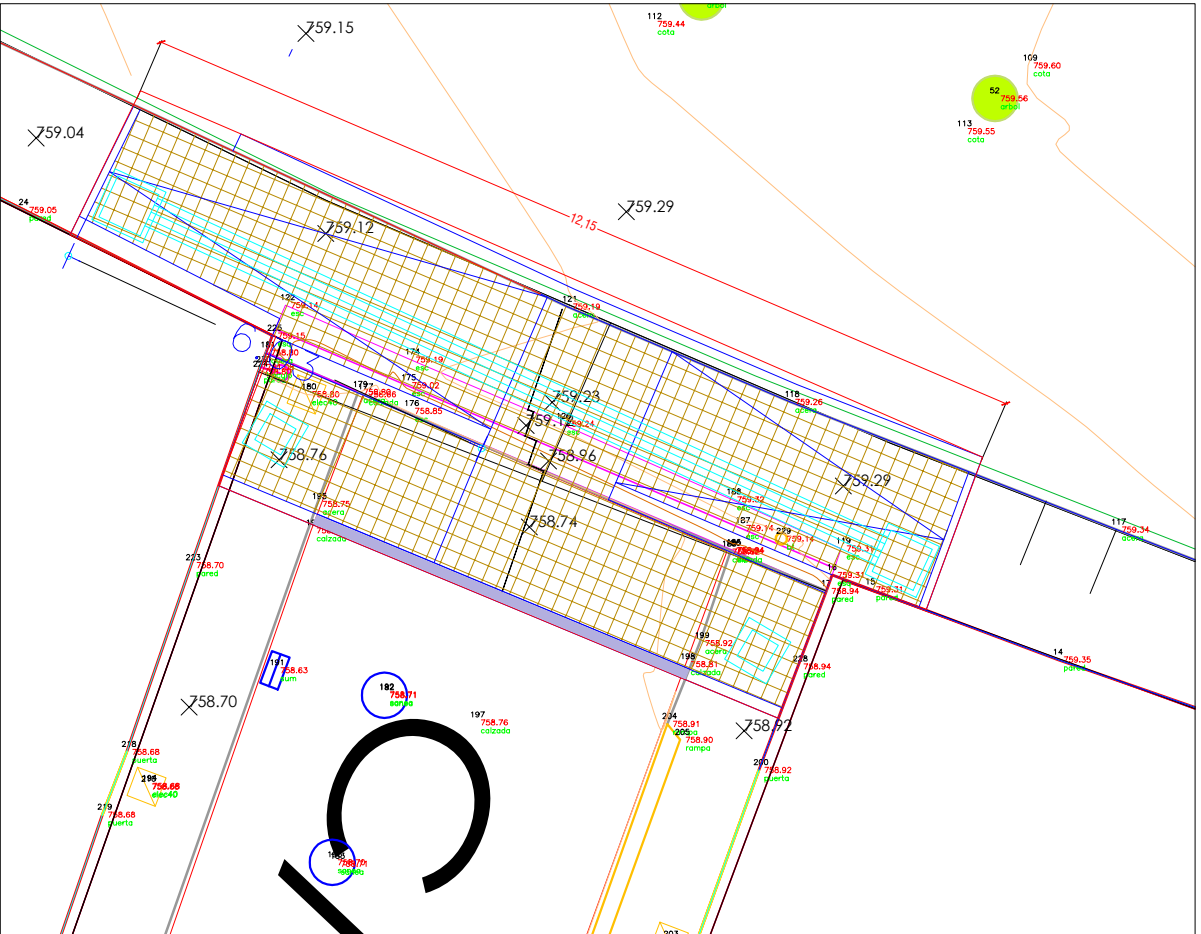

CALLE MALLORCA

LEYENDA CANALIZACIÓN DE RESERVA ALUMBRADO

- ARQUETA 40 X 40 cm en Aceras.
- 2 TUBOS DE POLIETILENO DOBLE PARED Ø110 mm.

LEYENDA SANEAMIENTO REFORMADO

- IMBORNAL : SUMIDERO SIFÓNICO 90X37, REGISTRO 25



AYUNTAMIENTO
Servicio de
Obras e Infraestructuras

PROYECTO DE MEJORAS PUNTUALES DE ACCESIBILIDAD Y ACERADO
CALLE SANTA EUFEMIA, CALLE CANAL, CALLE SEGOVIA, ACCESOS PARQUE LAS
AMERICAS, CALLE COMUNEROS, PLAZA DEL OTERO, CALLE LOS ÁLAMOS Y CALLE
IGNACIO MARTÍNEZ DE AZCOITIA

SITUACIÓN **PARQUE LAS AMÉRICAS**

PLANO DE
INSTALACIONES

ARQUITECTO:

Plano
PQA03
Fecha
JULIO 2025

FCO JAVIER DOYAGUE TEJEDO

Escala 1:200


C/ LOS OLMOS

C/ LAS PALMERAS

C/ LOS OLIVOS

C/ LAS ACACIAS

CALLE LOS ÁLAMOS

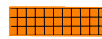

ACERA EXISTENTE



ZONA DE ACTUACIÓN



PA
LEN
CIA

AYUNTAMIENTO
Servicio de
Obras e Infraestructuras

PROYECTO DE MEJORAS PUNTUALES DE ACCESIBILIDAD Y ACERADO
CALLE SANTA EUFEMIA, CALLE CANAL, CALLE SEGOVIA, ACCESOS PARQUE LAS
AMERICAS, CALLE COMUNEROS, PLAZA DEL OTERO, CALLE LOS ÁLAMOS Y CALLE
IGNACIO MARTÍNEZ DE AZCOITIA

ARQUITECTO:

FCO JAVIER DOYAGUE TEJEDO

Plano

Fecha

JULIO 2025

Escala



1 :400

PLANO DE
ESTADO ACTUAL
ÁREA DE ACTUACIÓN

SITUACIÓN

CALLE LOS ÁLAMOS

ALM01

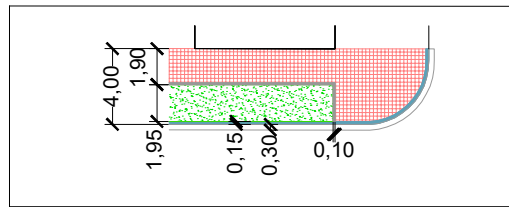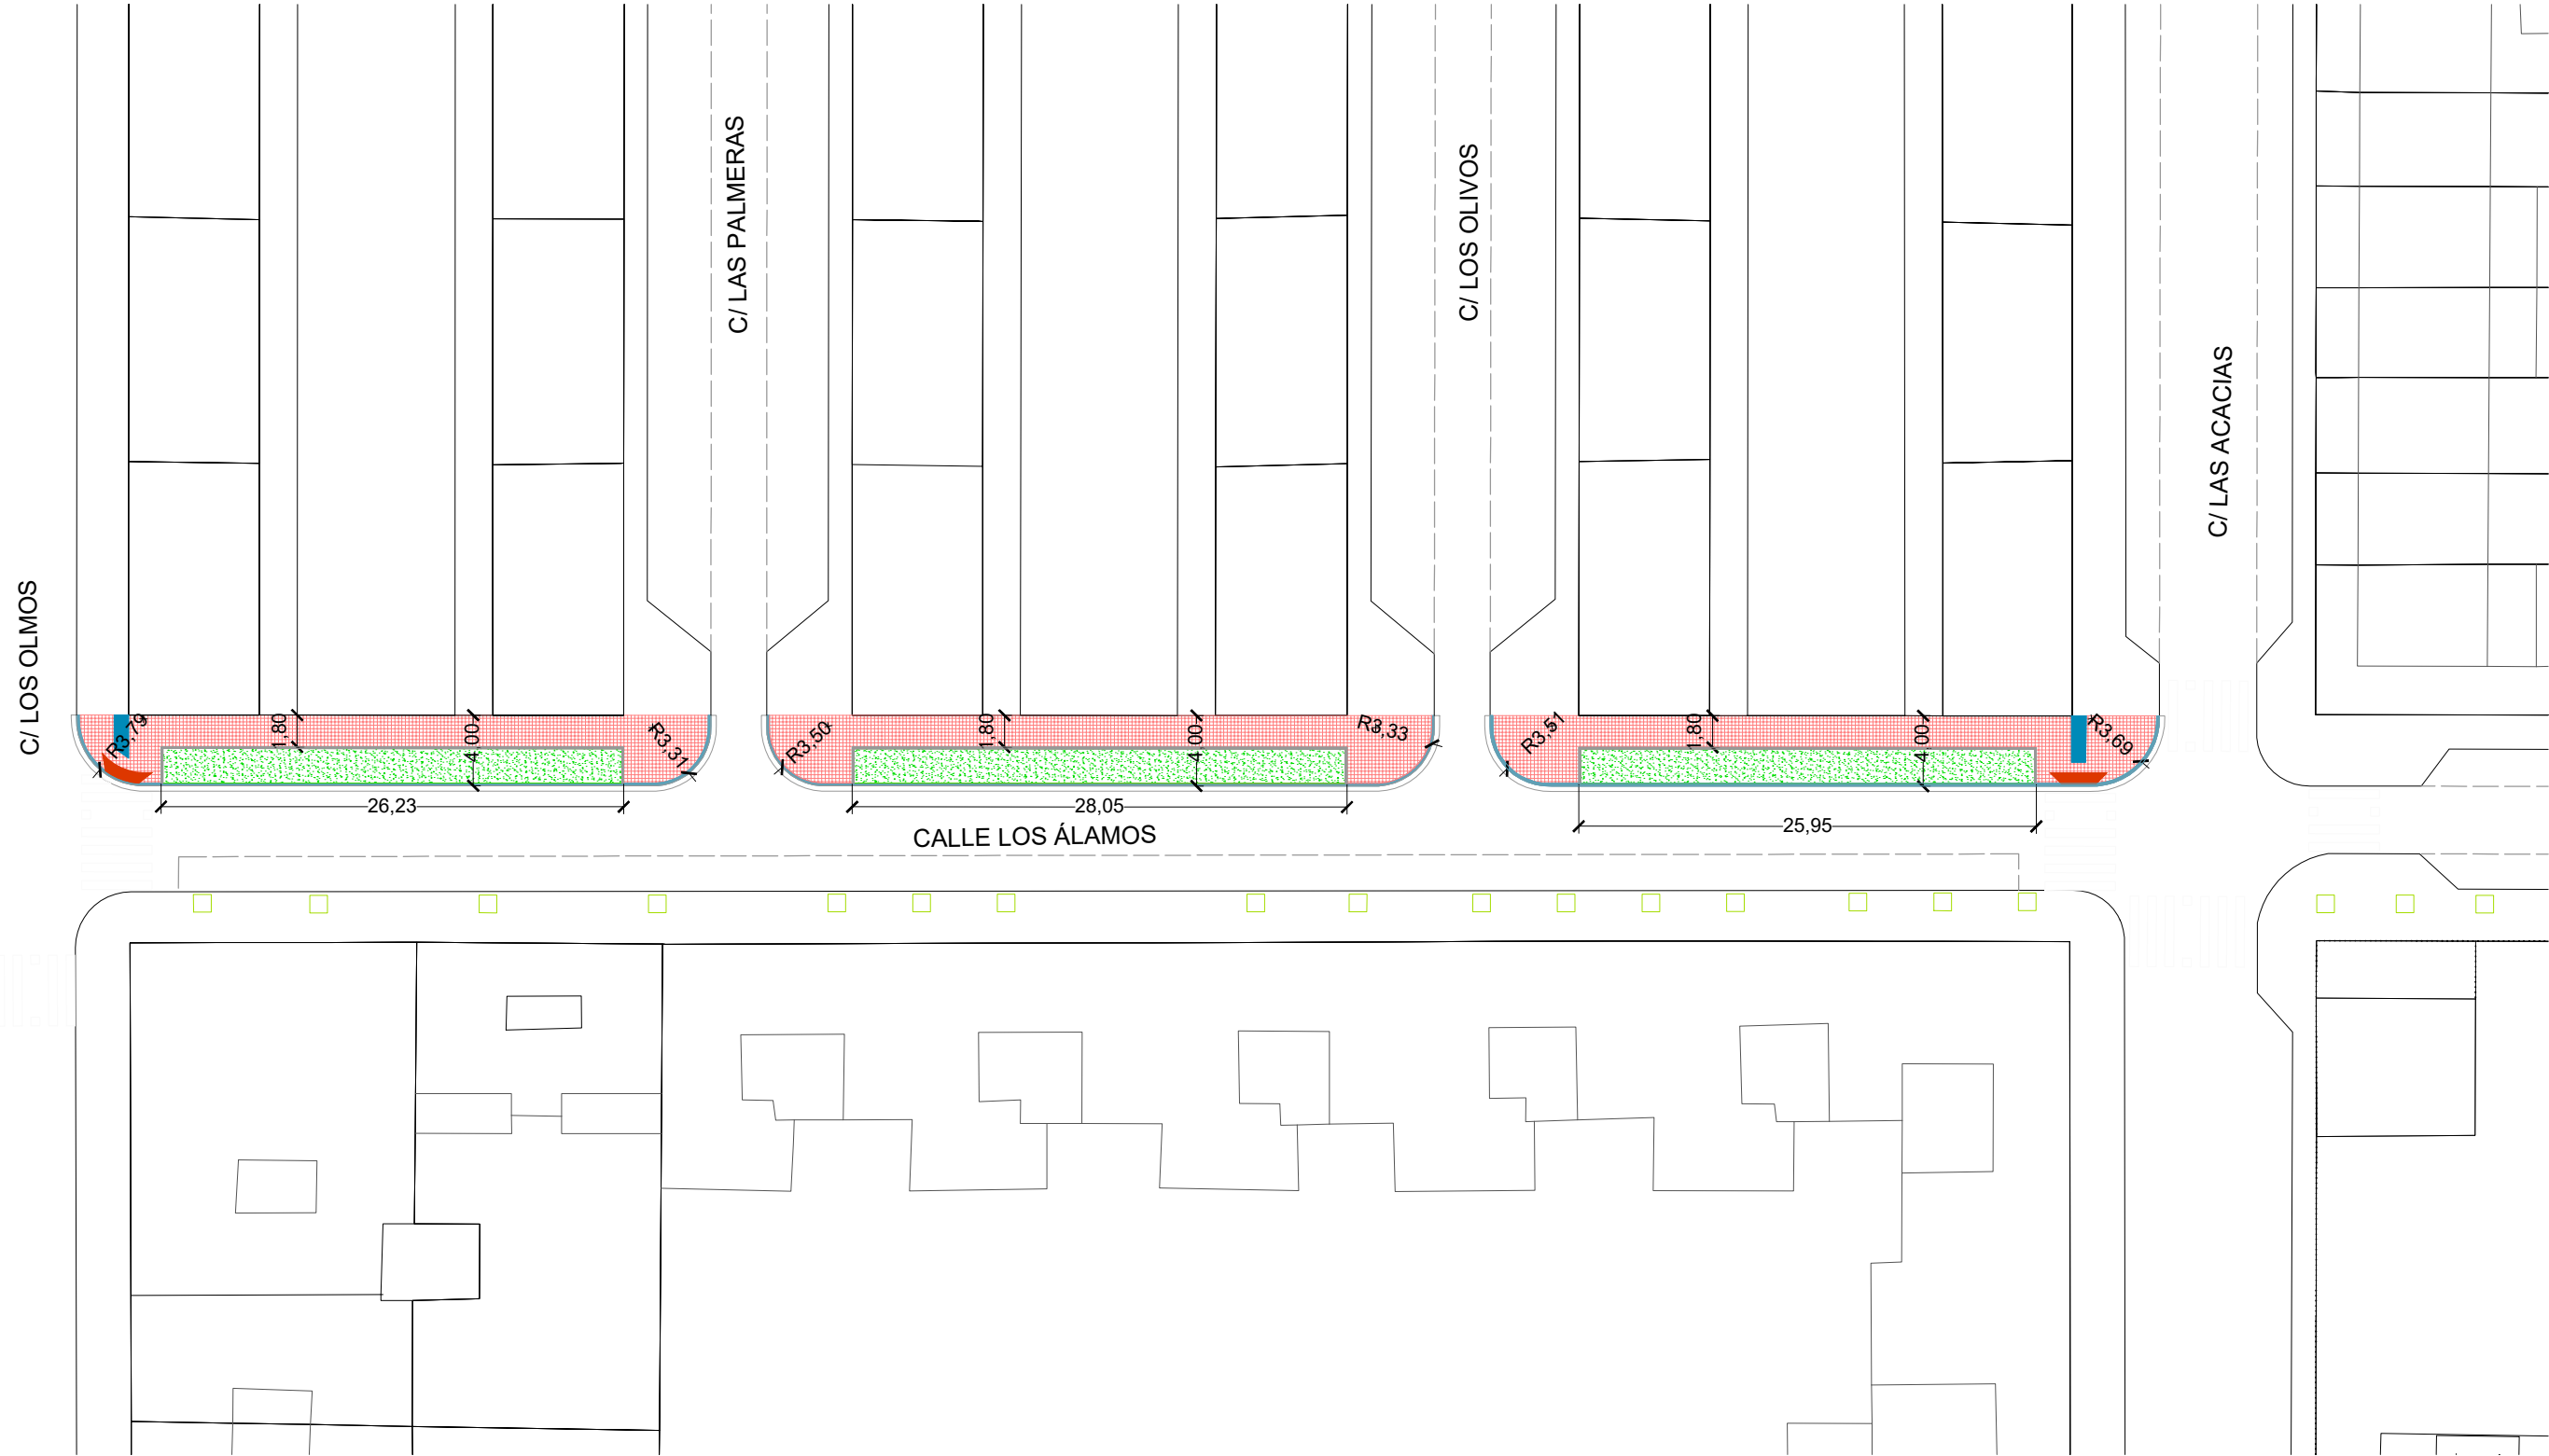

LEYENDA	
	ACERA NUEVA
	ZONA AJARDINADA
	BORDILLO DE GRANITO
	RIGOLA DE HORMIGÓN



AYUNTAMIENTO
Servicio de
Obras e Infraestructuras

PROYECTO DE MEJORAS PUNTUALES DE ACCESIBILIDAD Y ACERADO
CALLE SANTA EUFEMIA, CALLE CANAL, CALLE SEGOVIA, ACCESOS PARQUE LAS
AMERICAS, CALLE COMUNEROS, PLAZA DEL OTERO, CALLE LOS ÁLAMOS Y CALLE
IGNACIO MARTÍNEZ DE AZCOITIA

SITUACIÓN **CALLE LOS ÁLAMOS**


PLANO DE
ESTADO REFORMADO

ARQUITECTO: Plano

ALM02
Fecha
JULIO 2025

FCO JAVIER DOYAGUE TEJEDO

Escala **1 :400**

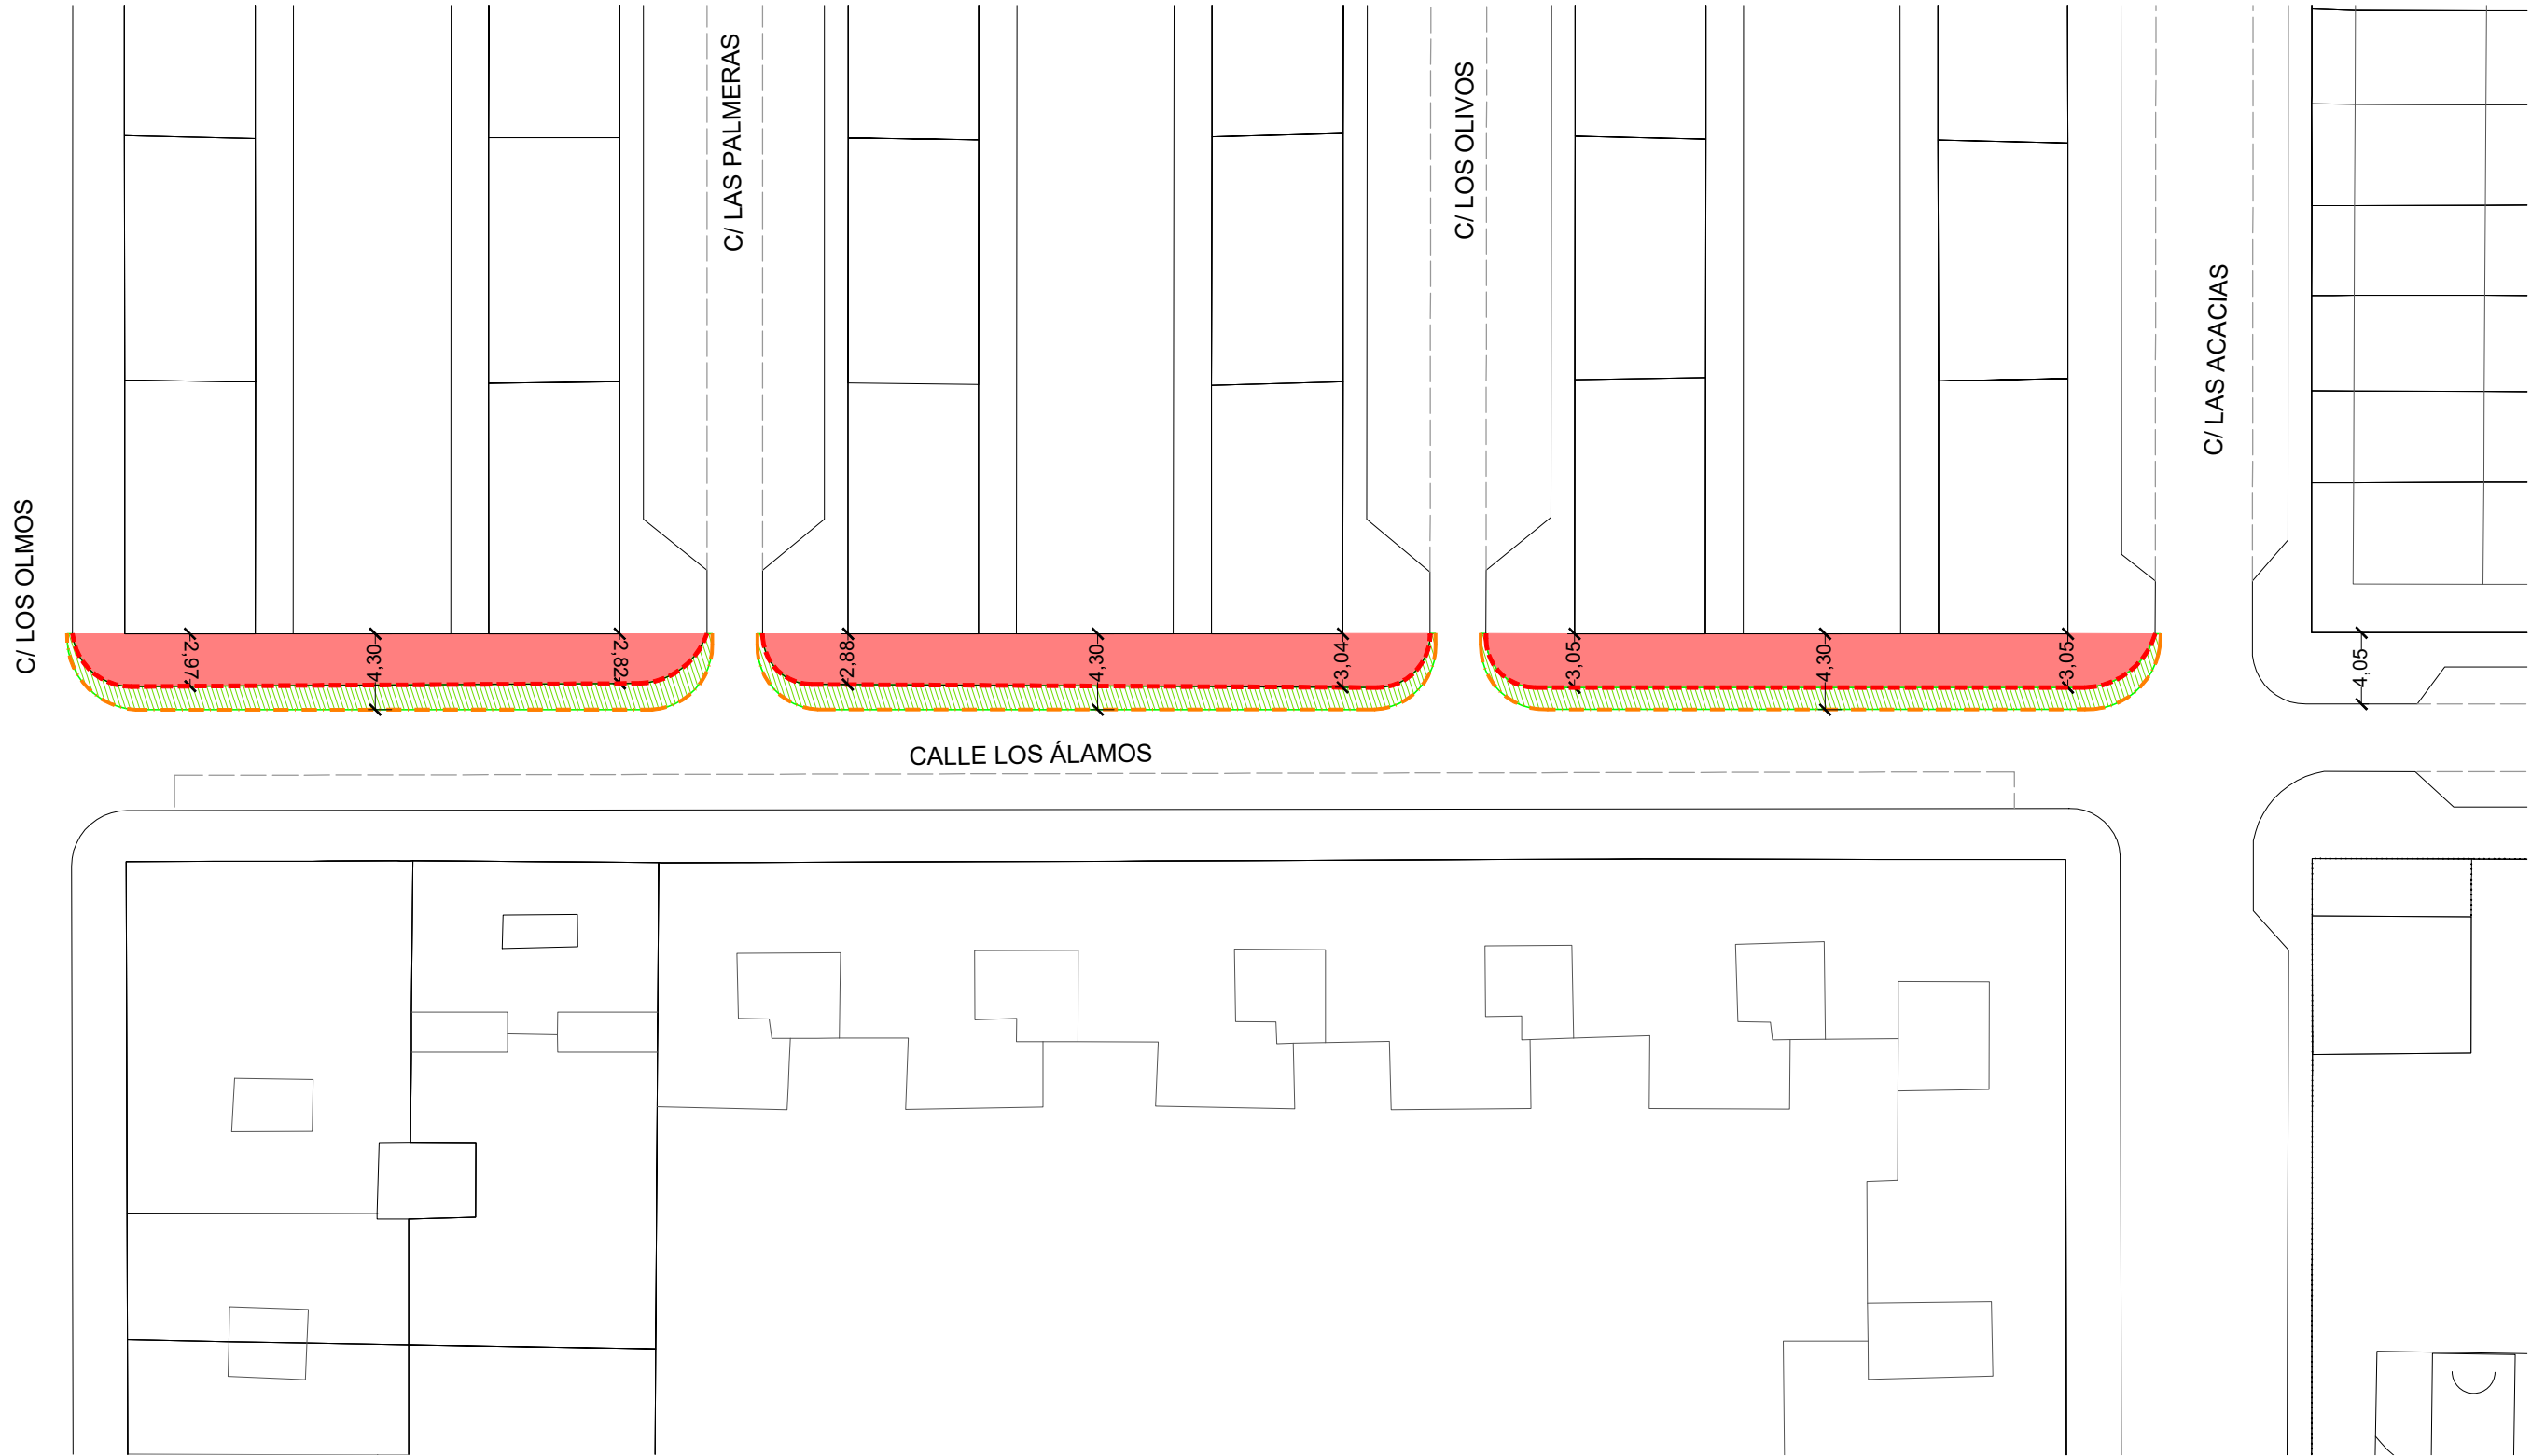

LEYENDA DEMOLICIONES	
	DEMOLICIÓN ACERA
	DEMOLICIÓN CALZADA
	DEMOLICIÓN BORDILLO
	CORTE DE PAVIMENTO



AYUNTAMIENTO
Servicio de
Obras e Infraestructuras

PROYECTO DE MEJORAS PUNTUALES DE ACCESIBILIDAD Y ACERADO
CALLE SANTA EUFEMIA, CALLE CANAL, CALLE SEGOVIA, ACCESOS PARQUE LAS
AMERICAS, CALLE COMUNEROS, PLAZA DEL OTERO, CALLE LOS ÁLAMOS Y CALLE
IGNACIO MARTÍNEZ DE AZCOITIA

ARQUITECTO:

FCO JAVIER DOYAGUE TEJEDO

SITUACIÓN **CALLE LOS ÁLAMOS**

PLANO DE
DEMOLICIONES

Plano


ALM03

Fecha

JULIO 2025

Escala

1 :400

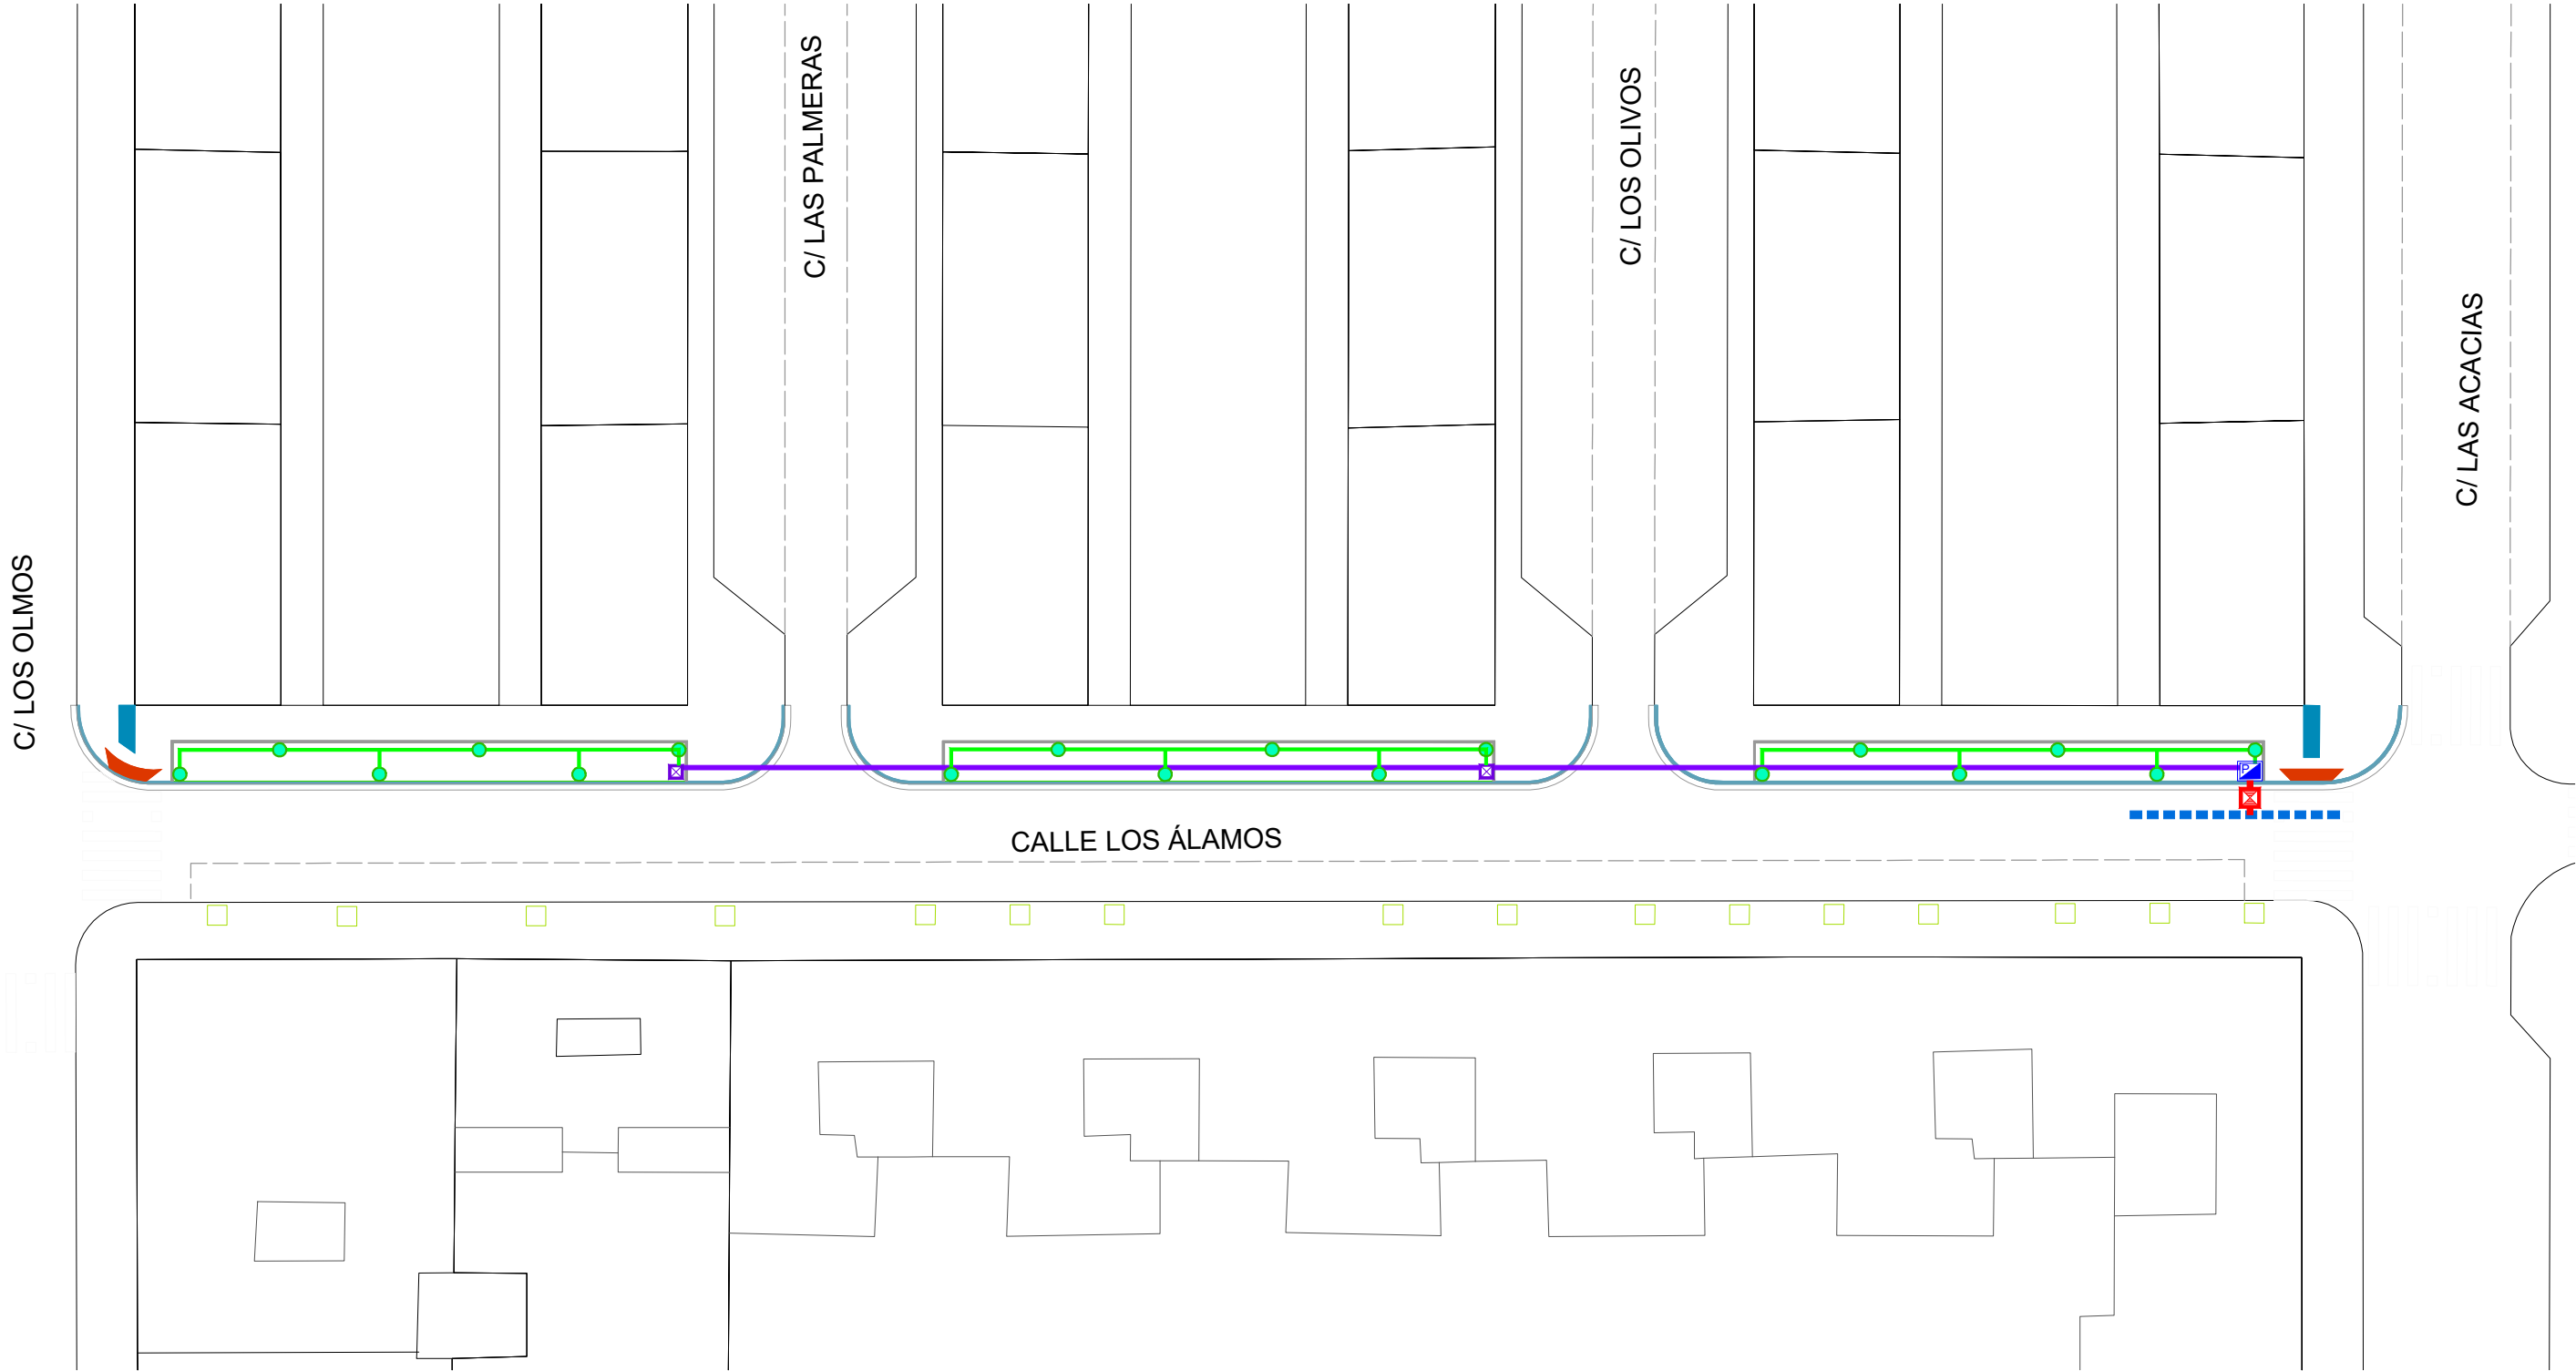



LEYENDA DE INSTALACIÓN DE RIEGO

ARQUETA 60x37 PARA ALOJAR PROGRAMADOR Y 3 ELECTROVÁLVULAS DE 1"

ARQUETA ENTRONQUE

ARQUETA

DIFUSOR

TUBERÍA GENERAL EXISTENTE

TUBERÍA SECUNDARIA Ø 40 mm.

TUBERÍA SECUNDARIA Ø 25 mm.



PA
LEN
CIA

AYUNTAMIENTO
Servicio de
Obras e Infraestructuras

PROYECTO DE MEJORAS PUNTUALES DE ACCESIBILIDAD Y ACERADO
CALLE SANTA EUFEMIA, CALLE CANAL, CALLE SEGOVIA, ACCESOS PARQUE LAS
AMERICAS, CALLE COMUNEROS, PLAZA DEL OTERO, CALLE LOS ÁLAMOS Y CALLE
IGNACIO MARTÍNEZ DE AZCOITIA

SITUACIÓN **CALLE LOS ÁLAMOS**

PLANO DE
INSTALACIÓN DE RIEGO

ARQUITECTO:

FCO JAVIER DOYAGUE TEJEDO

Plano

ALM04

Fecha

JULIO 2025

Escala

1 :400

C/ LOS OLMOS

C/ LAS PALMERAS

C/ LOS OLIVOS

C/ LAS ACACIAS

CALLE LOS ÁLAMOS

LEYENDA CANALIZACIÓN DE ALUMBRADO



ACERAS: ARQUETA 40 X 40 cm.



2 TUBOS DE POLIETILENO DOBLE PARED Ø110 mm.



PA
LEN
CIA

AYUNTAMIENTO

Servicio de
Obras e Infraestructuras

PLANO DE
CANALIZACIÓN DE RESERVA DE ALUMBRADO

PROYECTO DE MEJORAS PUNTUALES DE ACCESIBILIDAD Y ACERADO
CALLE SANTA EUFEMIA, CALLE CANAL, CALLE SEGOVIA, ACCESOS PARQUE LAS
AMERICAS, CALLE COMUNEROS, PLAZA DEL OTERO, CALLE LOS ÁLAMOS Y CALLE
IGNACIO MARTÍNEZ DE AZCOITIA

ARQUITECTO:

FCO JAVIER DOYAGUE TEJEDO

SITUACIÓN

CALLE LOS ÁLAMOS

Plano


ALM05

Fecha

JULIO 2025

Escala

1 :400

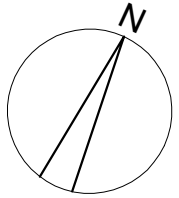

ACERA EXISTENTE

ZONA DE ACTUACIÓN



AYUNTAMIENTO
Servicio de
Obras e Infraestructuras

PROYECTO DE MEJORAS PUNTUALES DE ACCESIBILIDAD Y ACERADO
CALLE SANTA EUFEMIA, CALLE CANAL, CALLE SEGOVIA, ACCESOS PARQUE LAS
AMERICAS, CALLE COMUNEROS, PLAZA DEL OTERO, CALLE LOS ÁLAMOS Y CALLE
IGNACIO MARTÍNEZ DE AZCOITIA

ARQUITECTO:
FCO JAVIER DOYAGUE TEJEDO

PLANO DE
ESTADO ACTUAL
ZONA DE ACTUACIÓN

Plano
MAZ01
Fecha
JULIO 2025

Escala 1 :200

SITUACIÓN CALLE IGNACIO MARTÍNEZ DE AZCOITIA

AVD CASADO DEL ALISAL

CALZADA

ACERA

APARCAMIENTO

APARCAMIENTO


ACERA

12,42

12,91

2,00

2,00

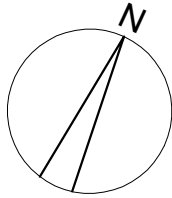

AVD CASADO DEL ALISAL

LEYENDA	
	ACERA NUEVA
	ZONA AJARDINADA
	BORDILLO DE GRANITO
	RIGOLA DE HORMIGÓN



AYUNTAMIENTO
Servicio de
Obras e Infraestructuras

PROYECTO DE MEJORAS PUNTUALES DE ACCESIBILIDAD Y ACERADO
CALLE SANTA EUFEMIA, CALLE CANAL, CALLE SEGOVIA, ACCESOS PARQUE LAS
AMERICAS, CALLE COMUNEROS, PLAZA DEL OTERO, CALLE LOS ÁLAMOS Y CALLE
IGNACIO MARTÍNEZ DE AZCOITIA


SITUACIÓN CALLE IGNACIO MARTÍNEZ DE AZCOITIA

PLANO DE
ESTADO ACTUAL
ZONA DE ACTUACIÓN

ARQUITECTO:
FCO JAVIER DOYAGUE TEJEDO

Plano
MAZ02
Fecha
JULIO 2025

Escala 1 :200

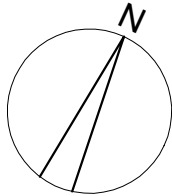

AVD CASADO DEL ALISAL

LEYENDA DEMOLICIONES		
	DEMOLICIÓN ACERA	68,11 m²
	DEMOLICIÓN CALZADA	137,28 m²
	CORTE DE PAVIMENTO	62,54 ml.
	DEMOLICIÓN BORDILLO	52,50 ml.



AYUNTAMIENTO
Servicio de
Obras e Infraestructuras

PROYECTO DE MEJORAS PUNTUALES DE ACCESIBILIDAD Y ACERADO
CALLE SANTA EUFEMIA, CALLE CANAL, CALLE SEGOVIA, ACCESOS PARQUE LAS
AMERICAS, CALLE COMUNEROS, PLAZA DEL OTERO, CALLE LOS ÁLAMOS Y CALLE
IGNACIO MARTÍNEZ DE AZCOITIA

ARQUITECTO:

FCO JAVIER DOYAGUE TEJEDO

PLANO DE
DEMOLICIONES

Plano


MAZ03

Fecha

JULIO 2025

Escala

1 :200

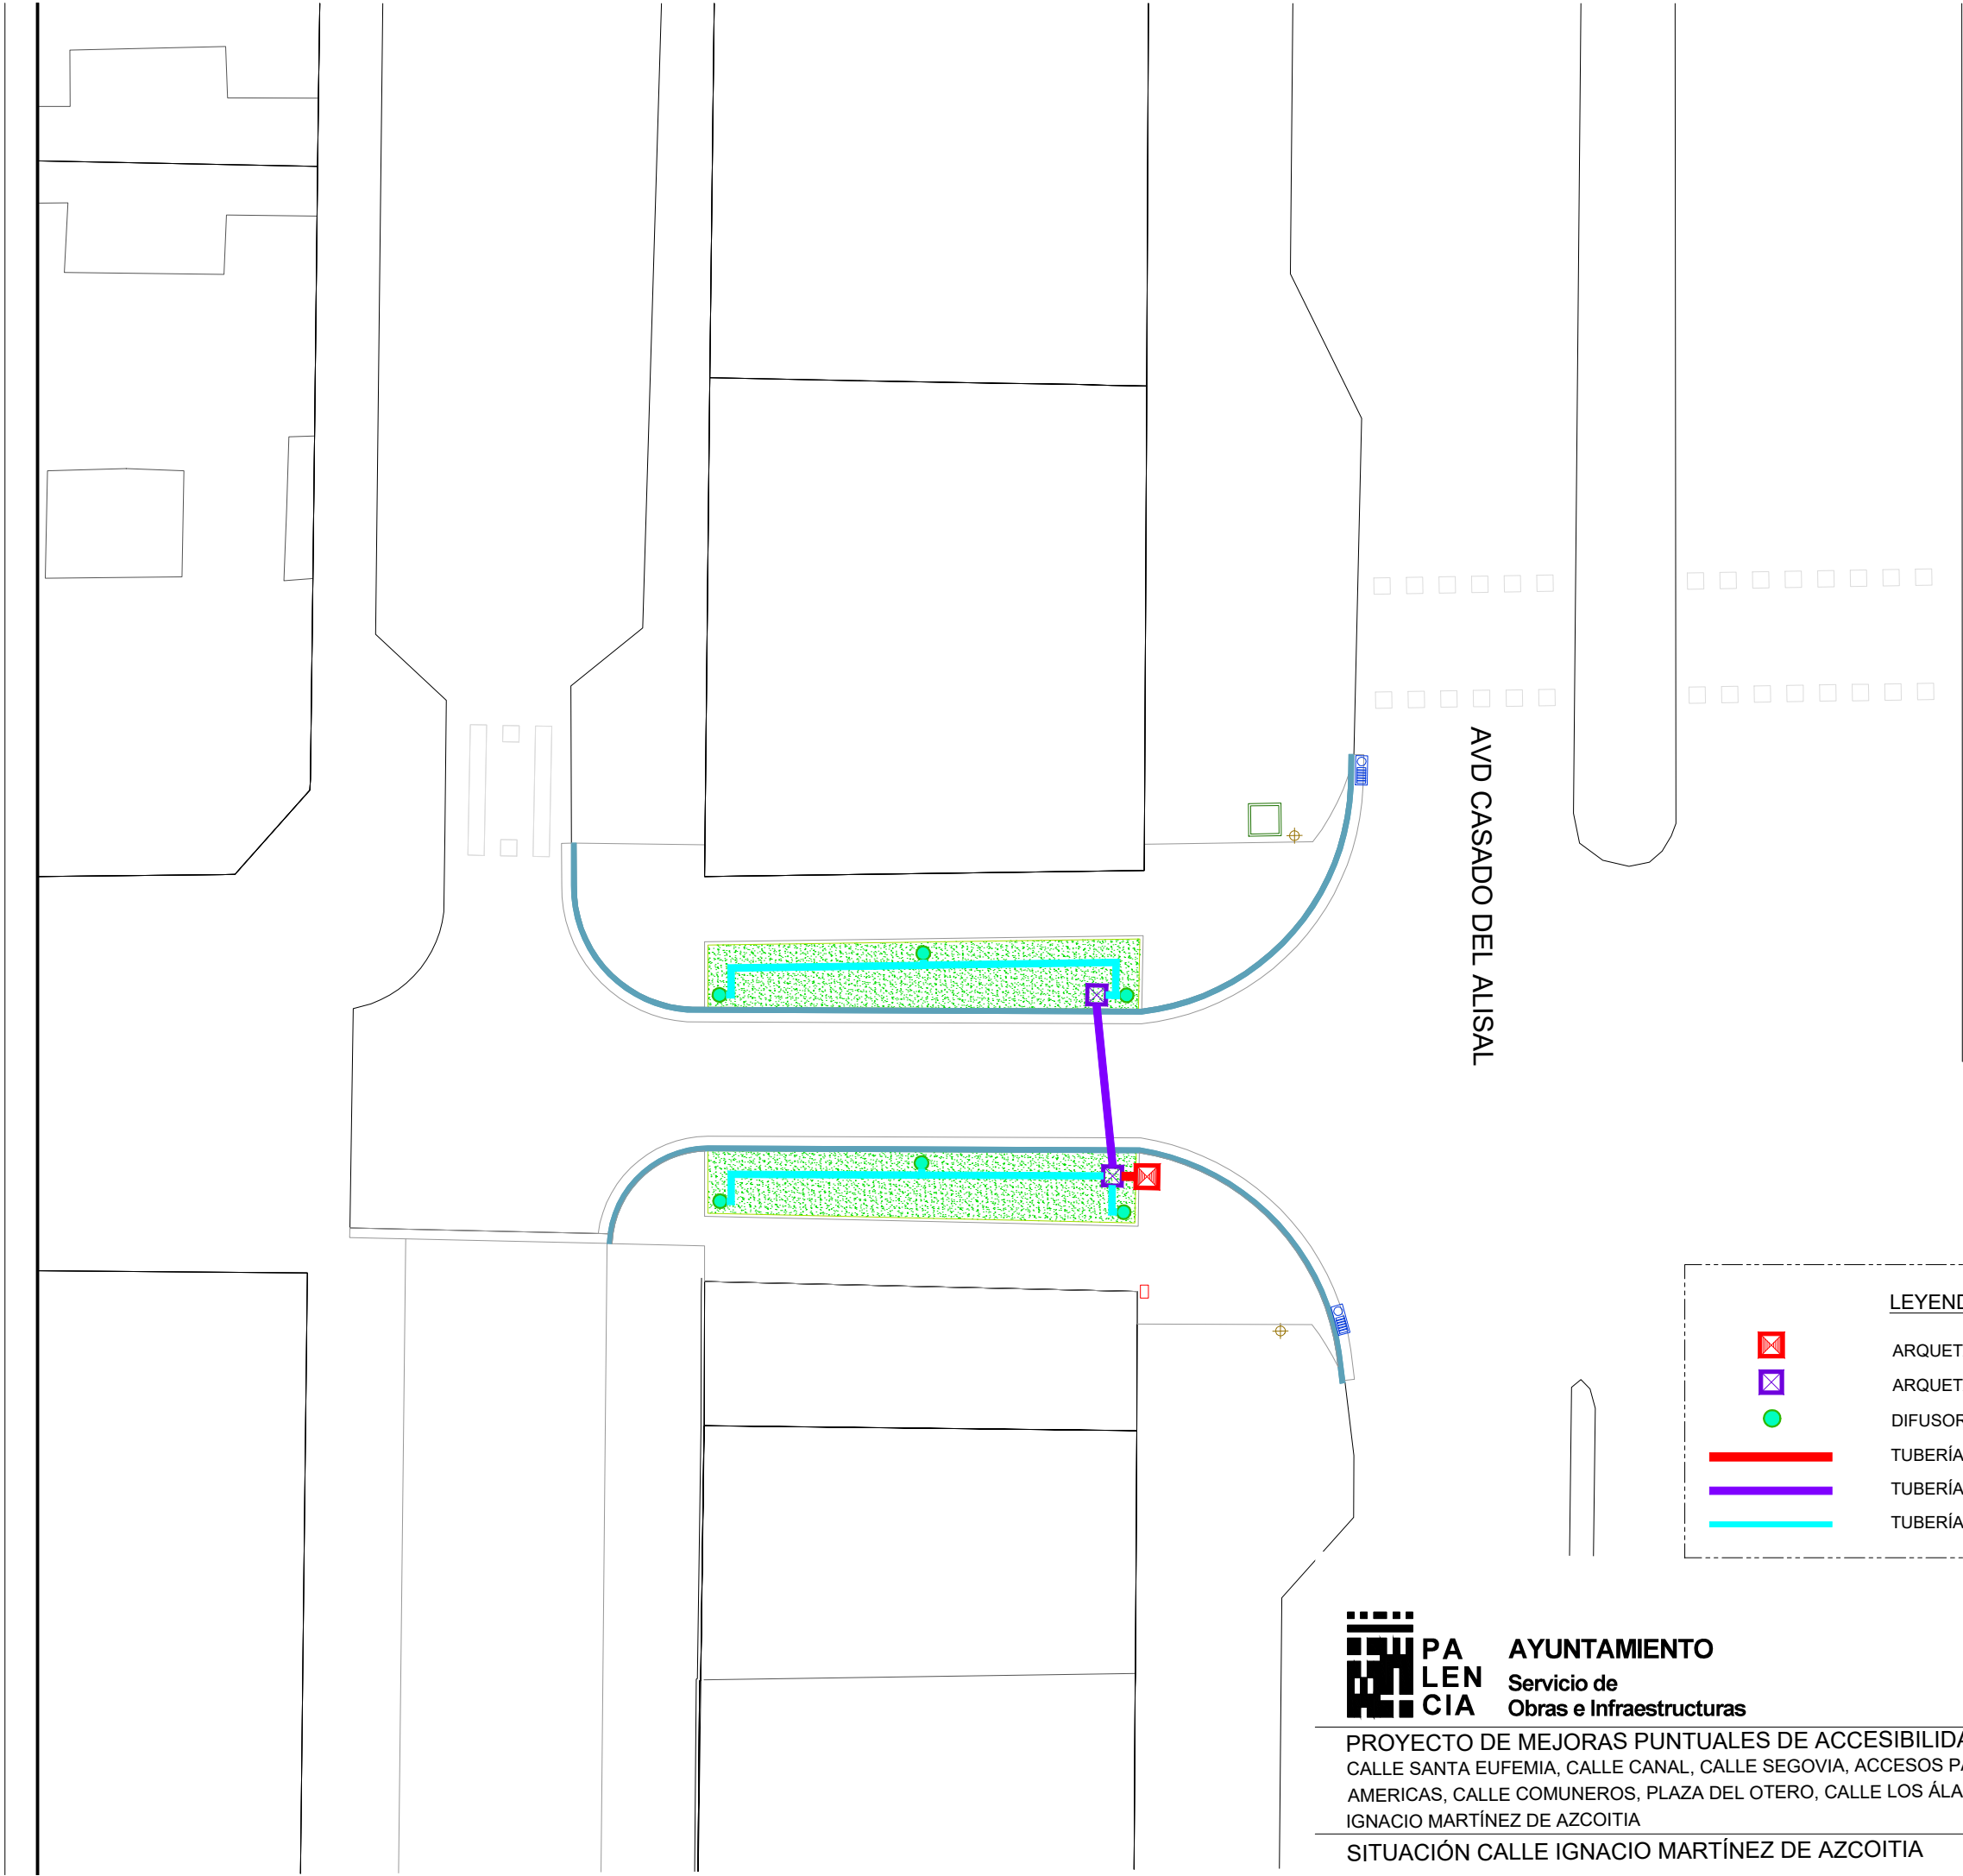

AVD CASADO DEL ALISAL



LEYENDA RIEGO

ARQUETA ENTRONQUE

ARQUETA DE PVC PARA ALOJAR ELECTROVÁLVULA DE 1"

DIFUSOR

TUBERÍA

TUBERÍA SECUNDARIA Ø 32 mm.

TUBERÍA SECUNDARIA Ø 25 mm.



**PA
LEN
CIA** **AYUNTAMIENTO**
Servicio de
Obras e Infraestructuras


PROYECTO DE MEJORAS PUNTUALES DE ACCESIBILIDAD Y ACERADO
CALLE SANTA EUFEMIA, CALLE CANAL, CALLE SEGOVIA, ACCESOS PARQUE LAS
AMERICAS, CALLE COMUNEROS, PLAZA DEL OTERO, CALLE LOS ÁLAMOS Y CALLE
IGNACIO MARTÍNEZ DE AZCOITIA


ARQUITECTO:
FCO JAVIER DOYAGUE TEJEDO

Plano
MAZ04
Fecha
JULIO 2025

Escala **1 :200**

**PLANO DE
ESTADO REFORMADO
RIEGO**

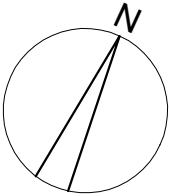

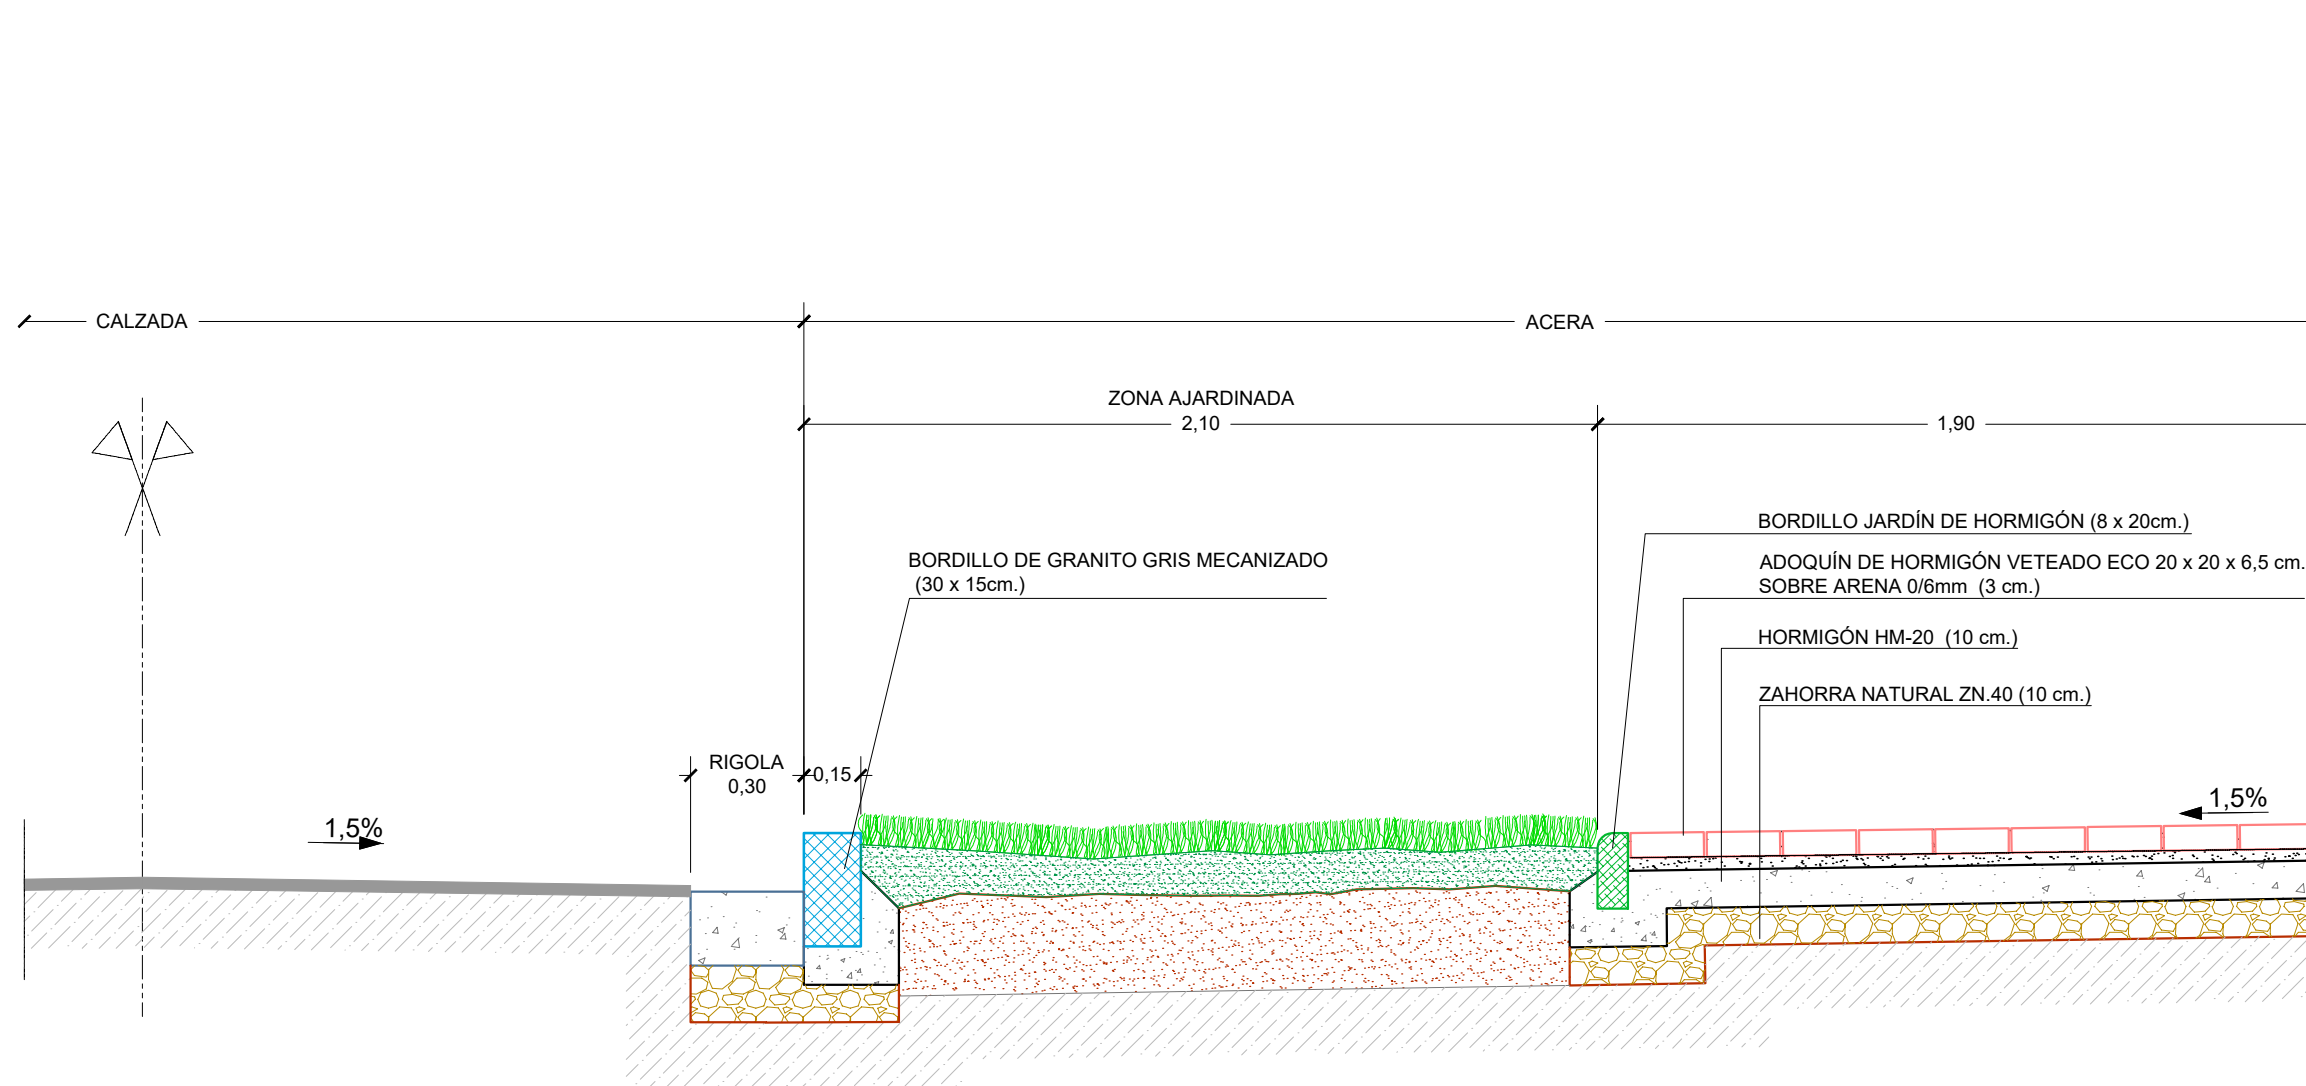

SECCIÓN TIPO



PA
LEN
CIA

AYUNTAMIENTO
Servicio de
Obras e Infraestructuras

PROYECTO DE MEJORAS PUNTUALES DE ACCESIBILIDAD Y ACERADO
CALLE SANTA EUFEMIA, CALLE CANAL, CALLE SEGOVIA, ACCESOS PARQUE LAS
AMERICAS, CALLE COMUNEROS, PLAZA DEL OTERO, CALLE LOS ÁLAMOS Y CALLE




ARQUITECTO:


Plano

DET 01



Fecha

PLANO DE
SECCIÓN TIPO

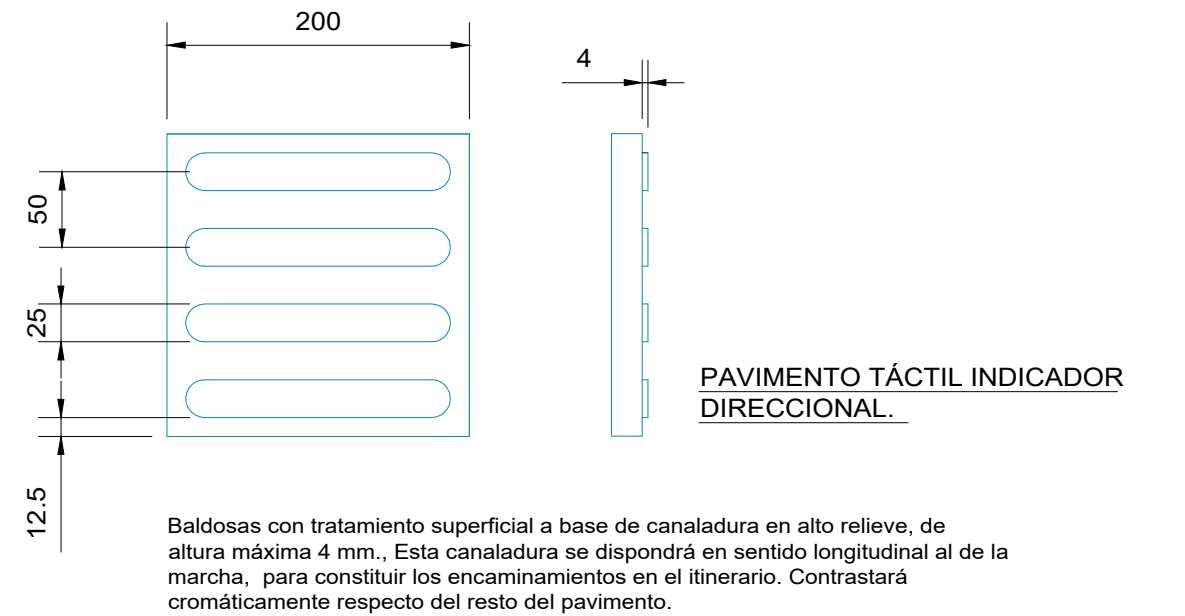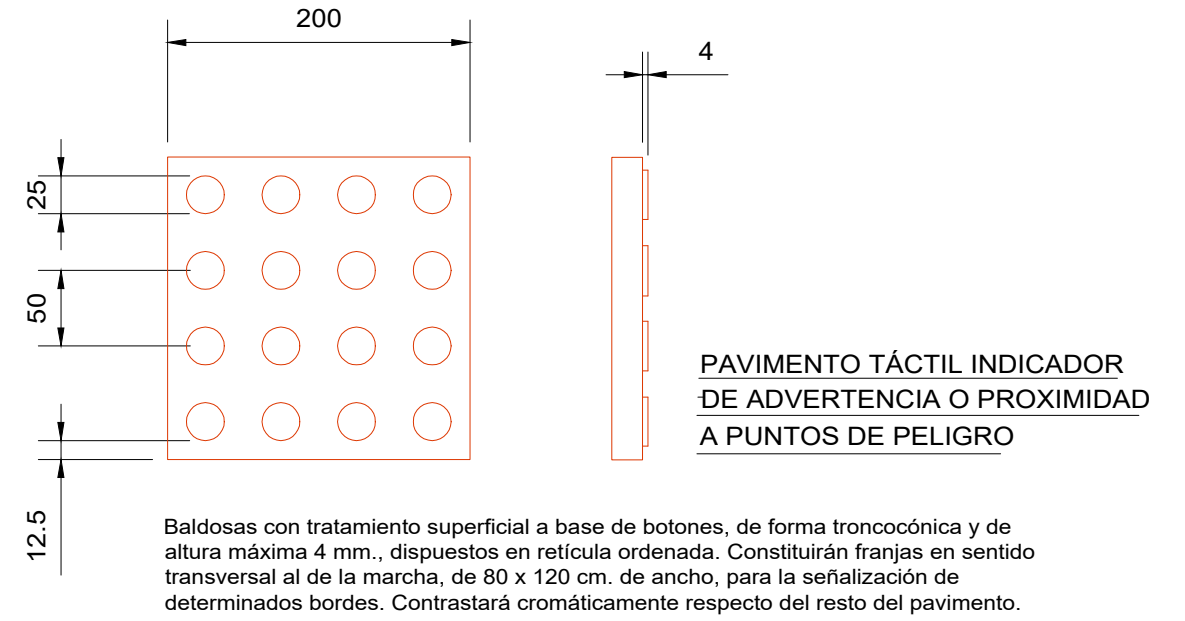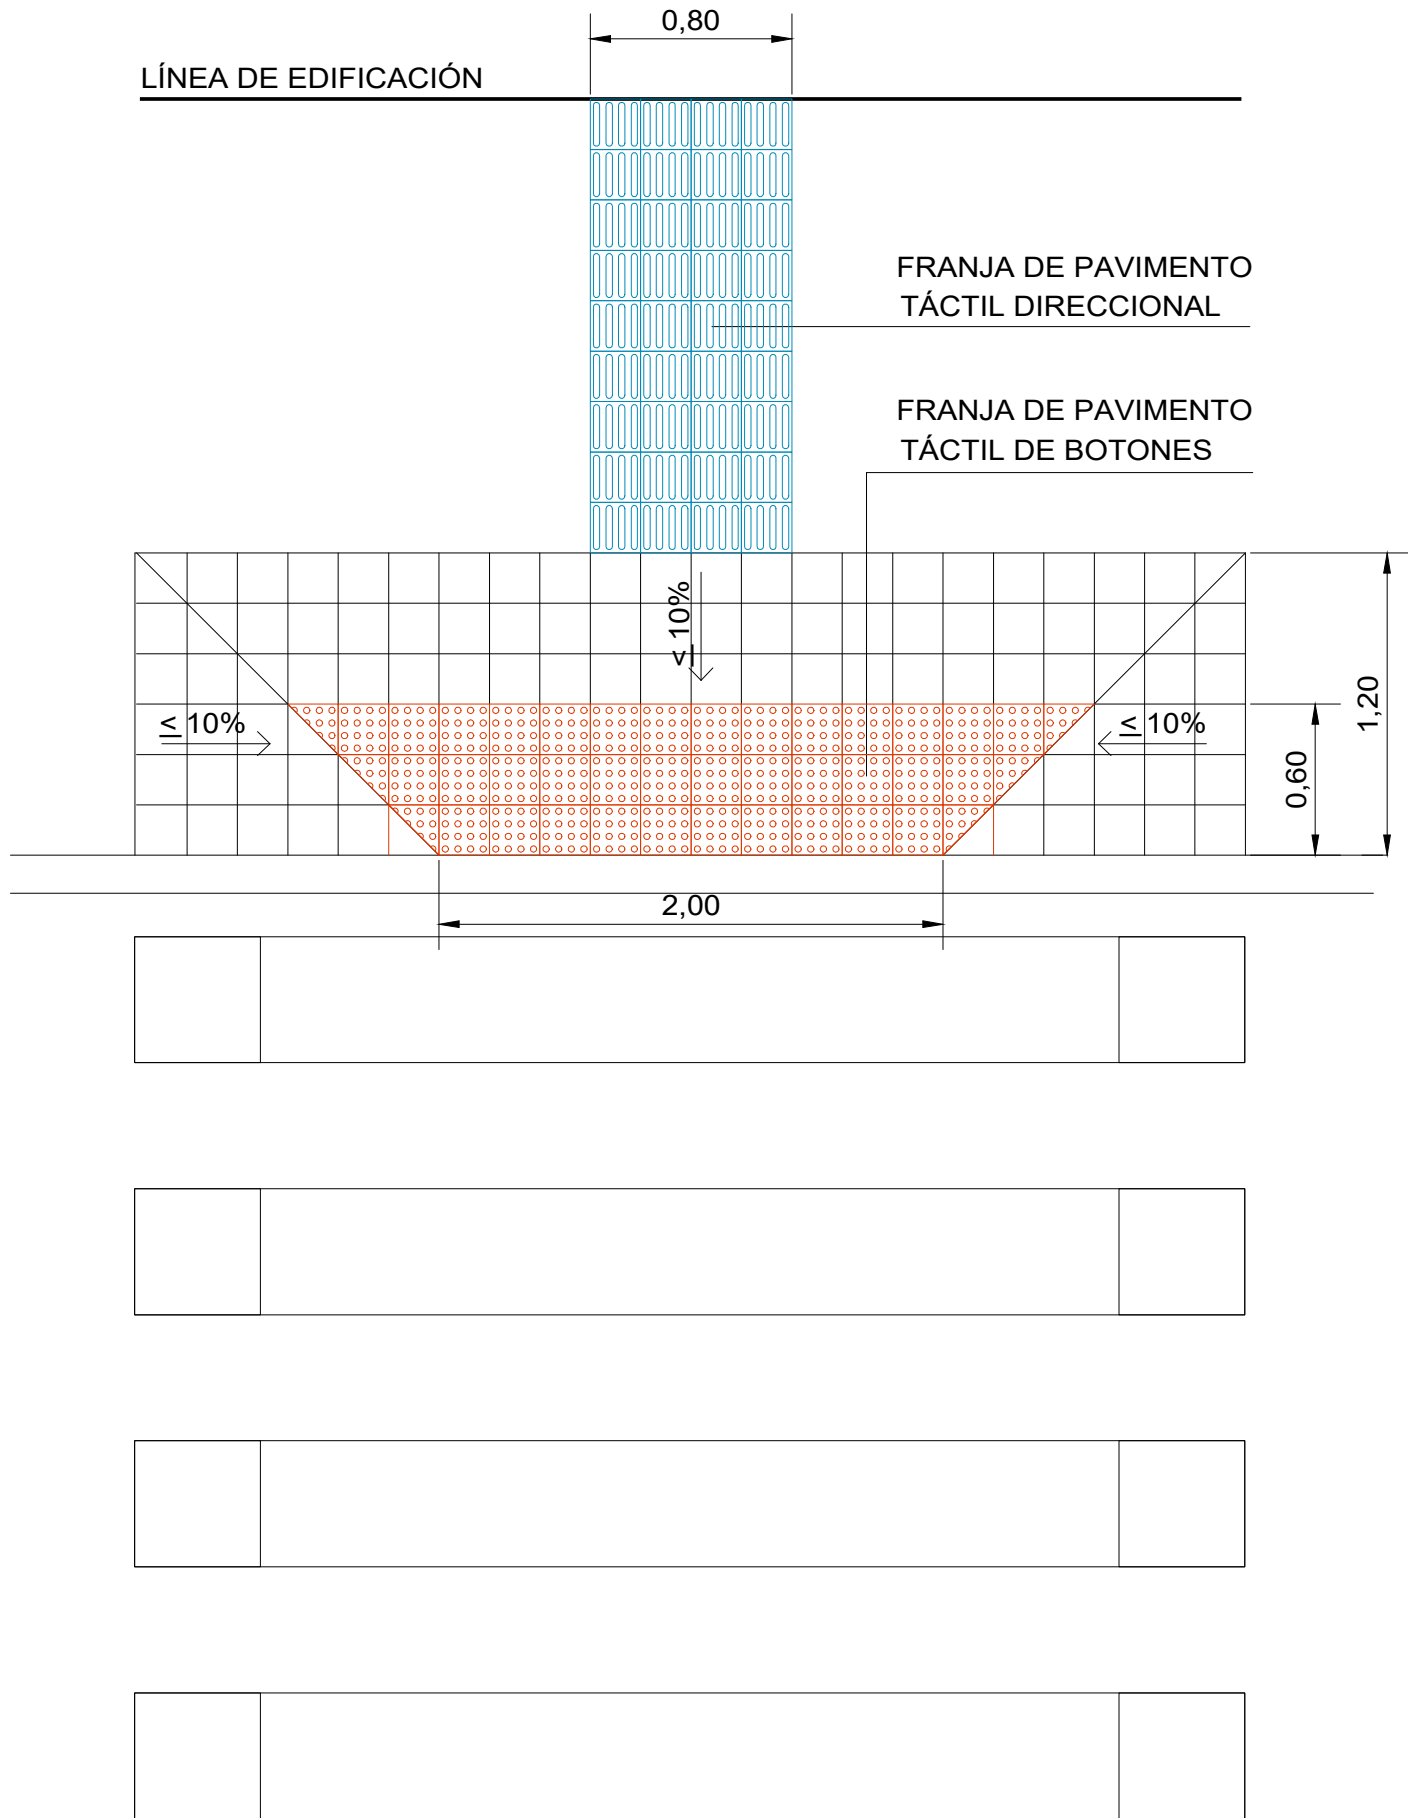


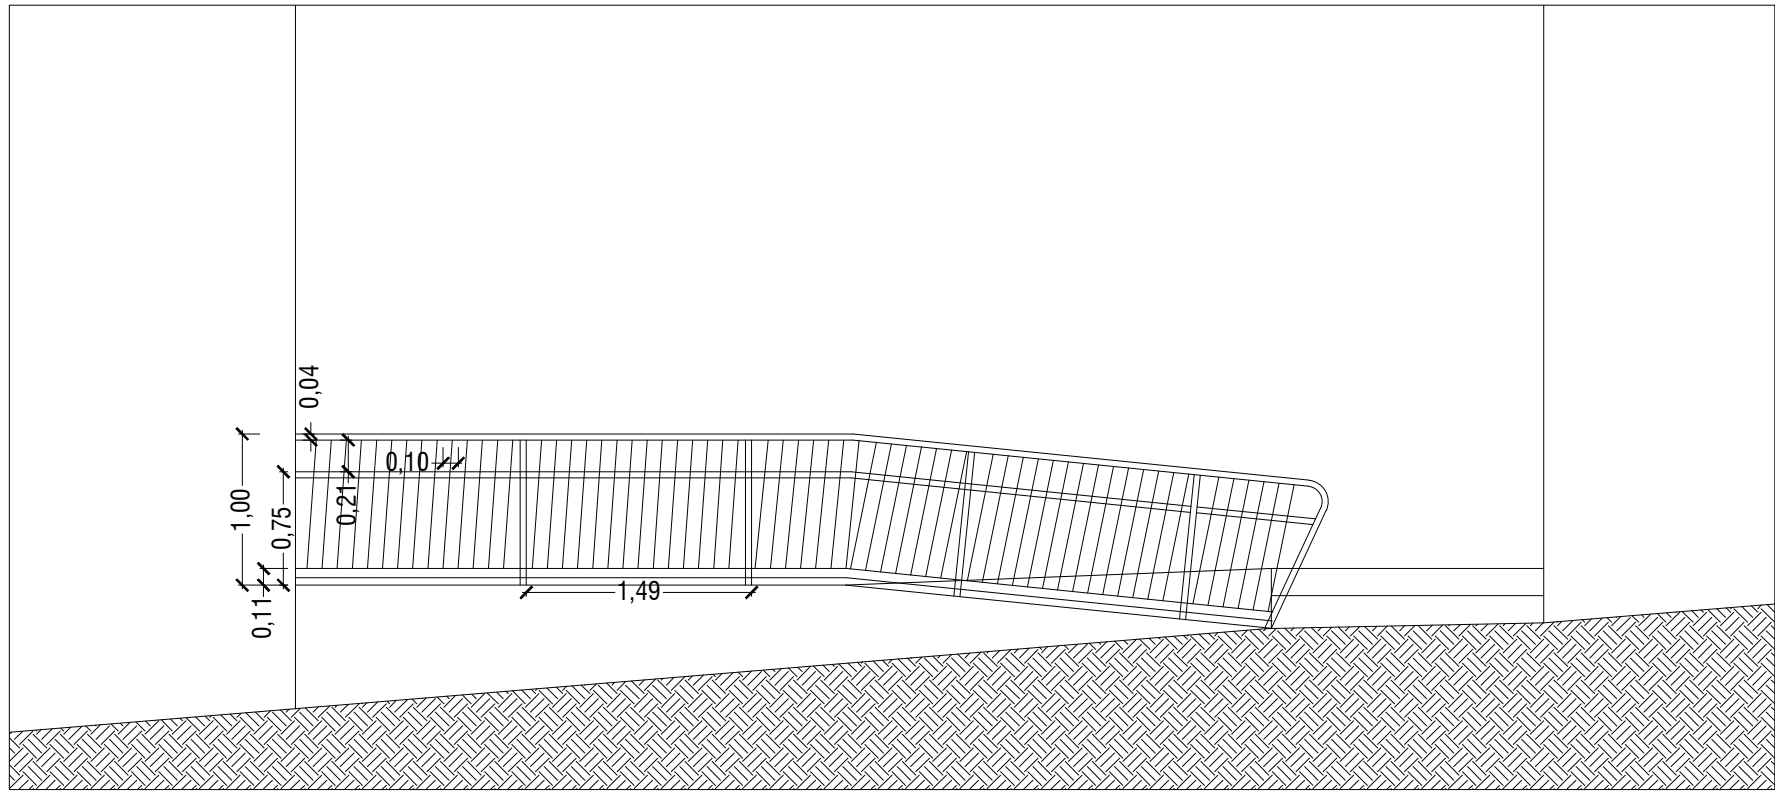


DETALLE BARANDILLA CALLE OLVIDO

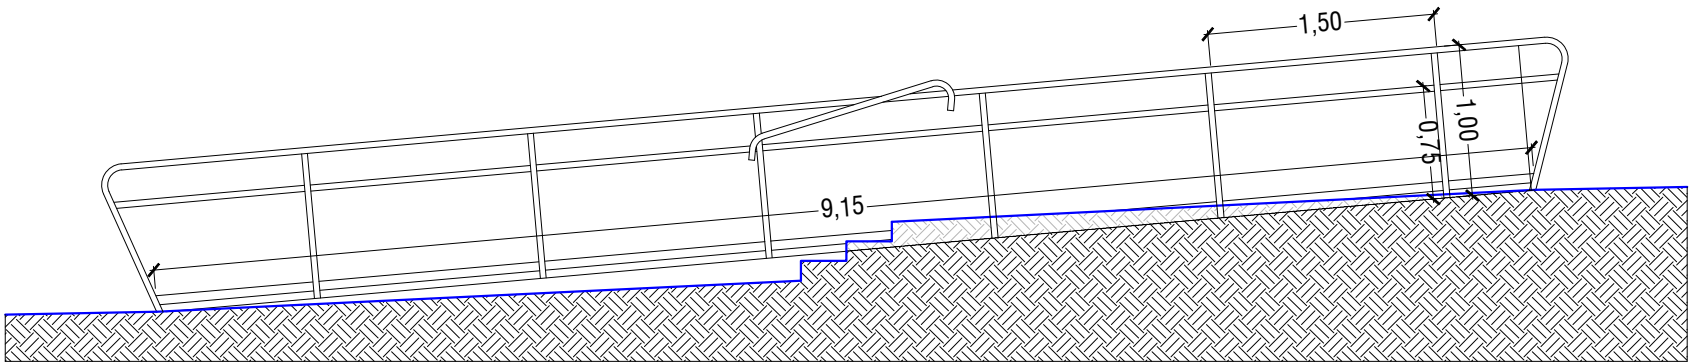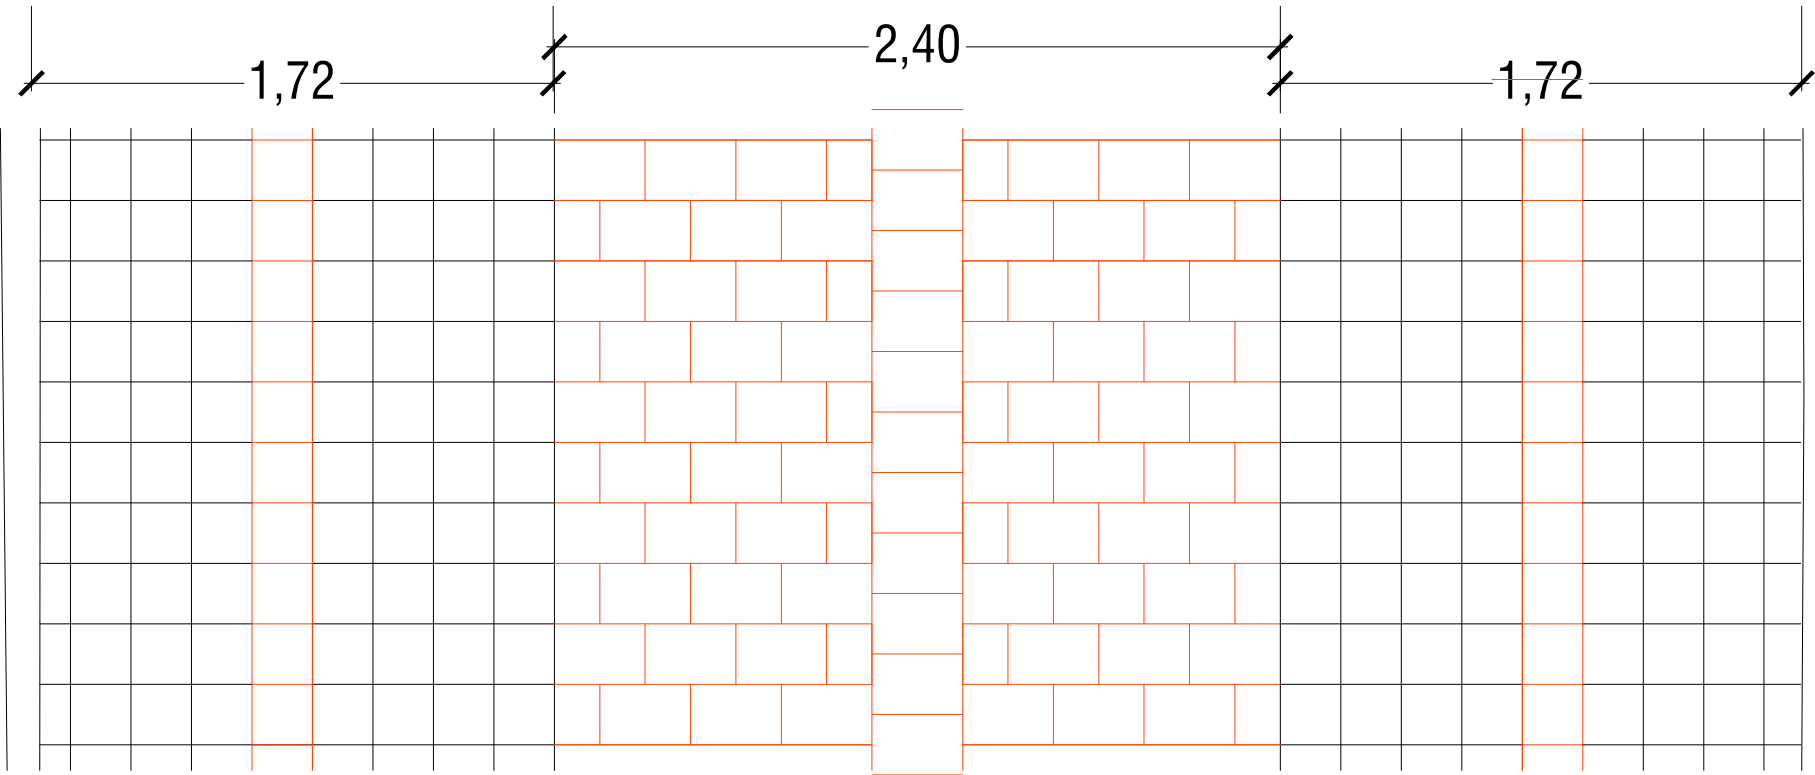

DETALLE BARANDILLA PARQUE LAS AMÉRICAS

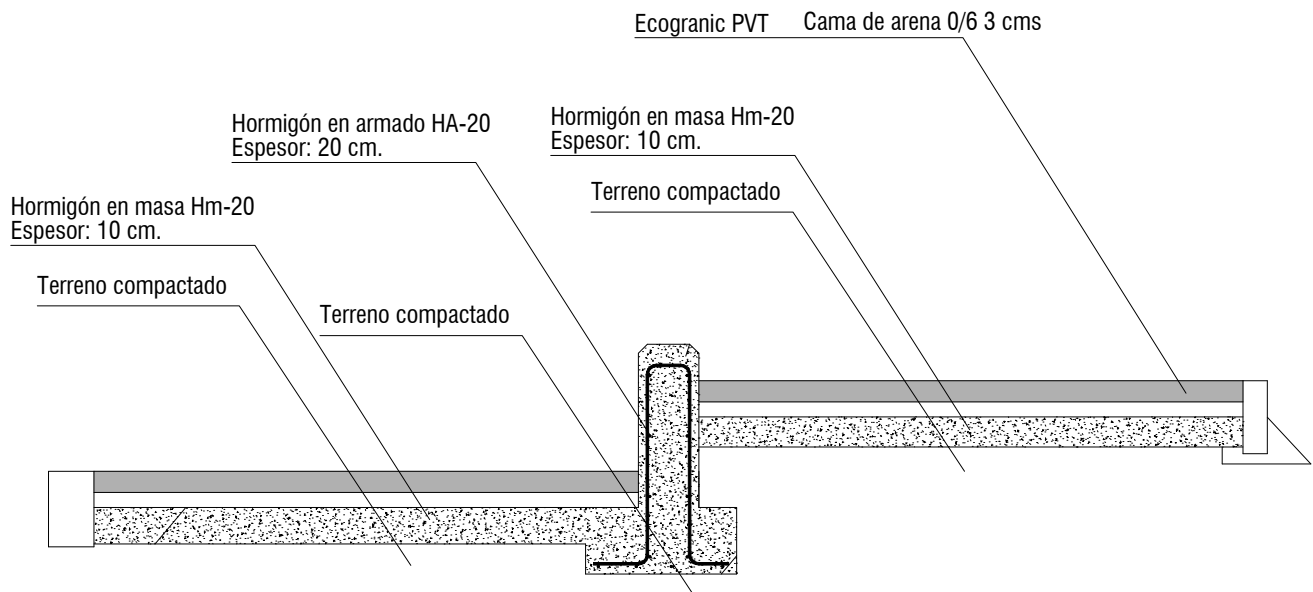

DETALLE SECCIÓN RAMPA LADO LIBRE, SIEMPRE PROTECCIÓN LATERAL ALMENOS 10 CMS DE ALTURA

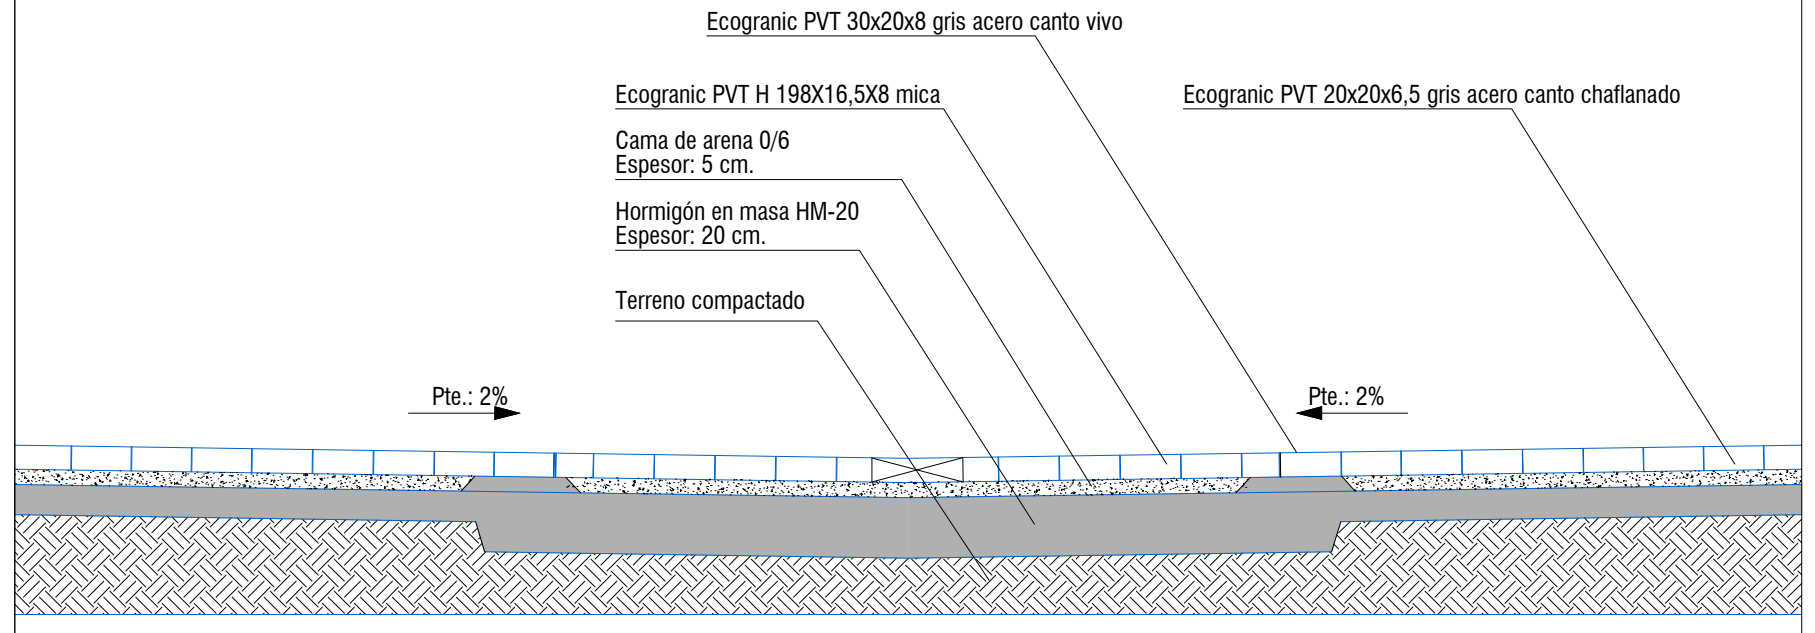

DETALLE SECCIÓN CALLE CANAL